

Техническое описание

На жилой дом с встроенными нежилыми помещениями и подземной автостоянкой (Наименование объекта)

Адрес (местоположение):

| | | |
|----------------------------------|---------------------|-------------|
| Субъект Российской Федерации | г. Москва | |
| Район | ВАО, Соколиная гора | |
| Муниципальное образование | тип | |
| | наименование | |
| Населенный пункт | тип | город |
| | наименование | Москва |
| Улица (проспект,переулок и т.д.) | тип | улица |
| | наименование | Борисовская |
| Номер дома | вл. 4 | |
| Номер секции | - | |
| Номер квартиры | - | |
| Этаж | 16+ подвал+ кровля | |
| Иное описание местоположения | - | |

| | |
|-------------------|---|
| Инвентарный номер | - |
| Реестровый номер | - |
| Кадастровый номер | - |

Описание составлено по состоянию на 23 декабря 2015 г.

Кадастровый инженер



Амирян К.В.

Общие сведения

| № | Наименование | Показатели |
|-----|---|---|
| 1 | Наименование объекта | Жилой дом с встроенными нежилыми помещениями и подземной автостоянкой |
| 2 | Местоположение | Москва, ВАО, район Соколиная гора, Борисовская улица, вл. 4 |
| 3 | Разрешение на строительство | № RU77196000-008698 |
| 4 | Площадь участка (га) | 0,4058 |
| 5 | Кадастровый номер участка | 77:03:0003018:1060 |
| 6 | Общая площадь объекта | 14 340.8 |
| 6.1 | Общая площадь жилых помещений (без учета балконов и лоджий) | 8 758.2 |
| 6.2 | Основная площадь | 14 340.8 |
| 7 | Количество этажей | 16+ парковка+ кровля |
| 8 | Количество квартир | 134 |
| 9 | Количество машиномест | 140 |
| | | |

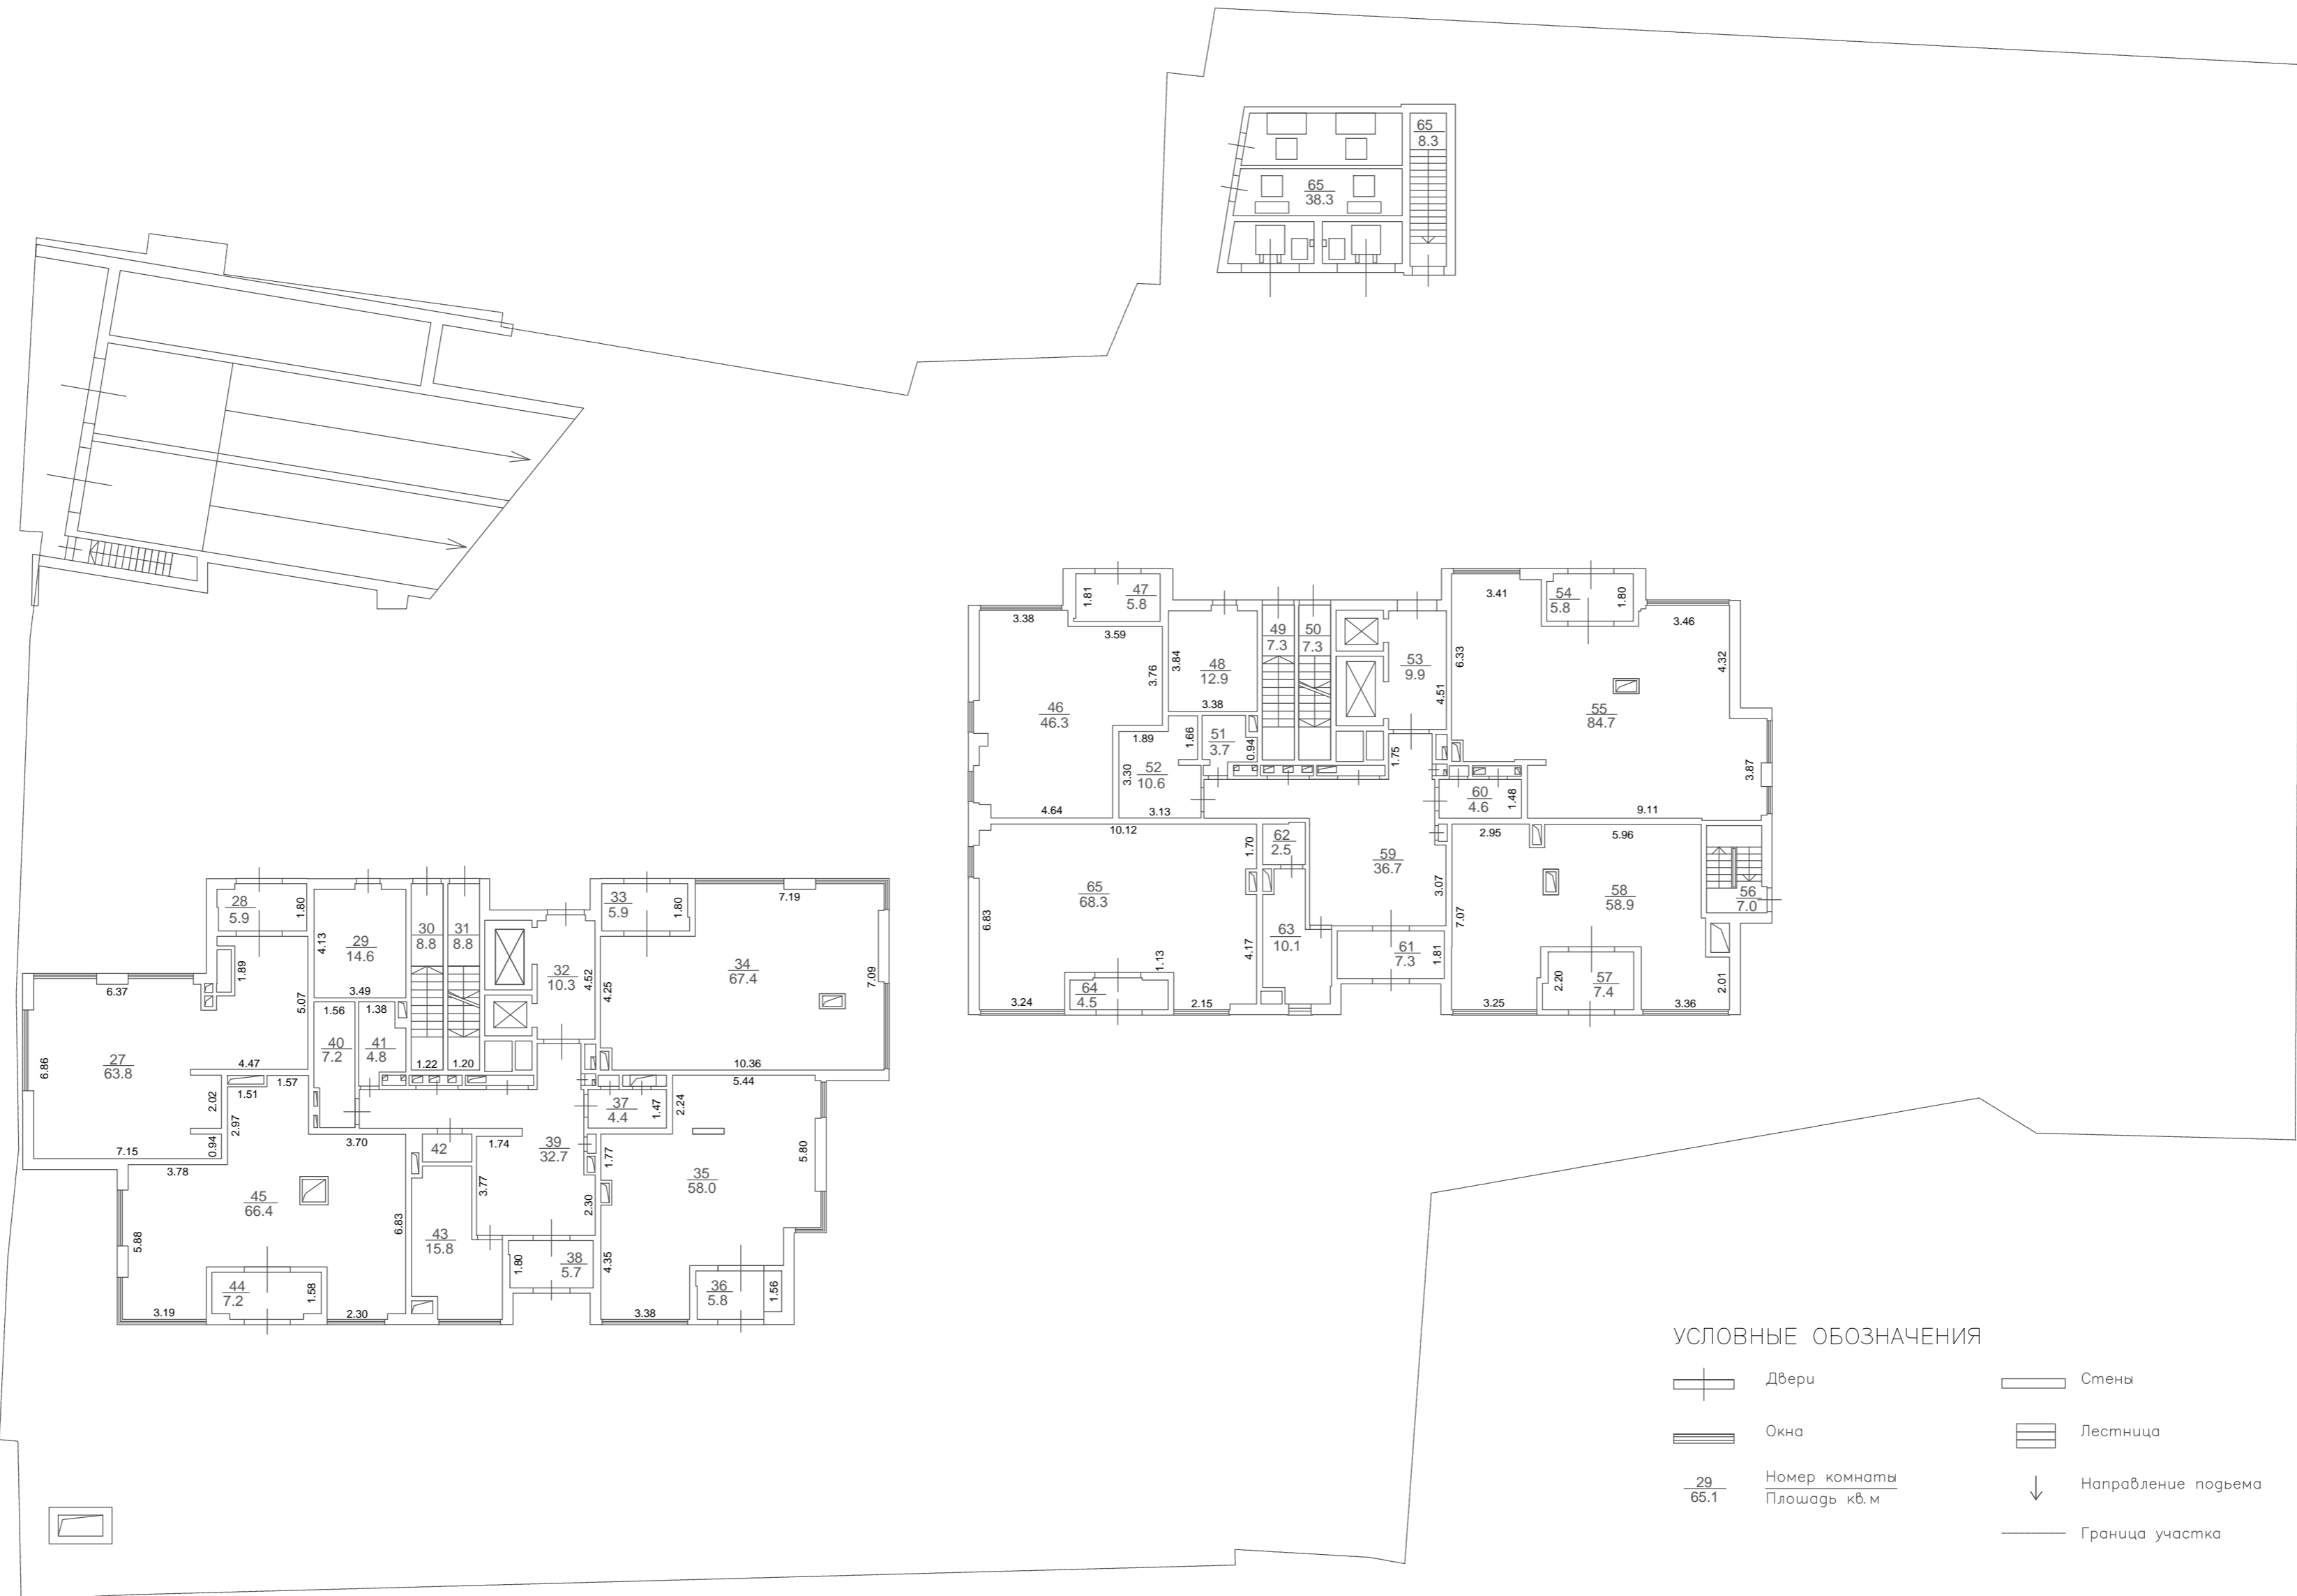


УСЛОВНЫЕ ОБОЗНАЧЕНИЯ

- Двери
- Окна
- 1
2144.6
Номер комнаты
Площадь кв. м
- Стены
- Лестница
- ↓
Направление подъема

Инв. № подл. Подп. и дата
 Инв. № Дубл. Подп. и дата
 Взам. инв. № Подп. и дата
 Инв. № подл. Подп. и дата

| | | | | | | |
|------|------|-------------|---------|-----------------------------------|--------|------|
| | | | | ООО "ЕвроГруп Проект" | | |
| | | | | г. Москва, ул. Борисовская, вл. 4 | | |
| Изм. | Лист | № документа | Подпись | Дата | Стадия | Лист |
| | | | | | | |
| | | | | План парковки | | |
| | | | | М 1:200 | | |



| | |
|--------------|--------------|
| Инв. № подл. | Подп. и дата |
| Взам. инв. № | Инв. № Дудл. |
| Подп. и дата | Подп. и дата |

| | | | | | | |
|-----------------------------------|------|-------------|--------------|--------|------|--------|
| ООО "ЕвроГруп Проект" | | | | | | |
| г. Москва, ул. Борисовская, вл. 4 | | | | Стадия | Лист | Листов |
| Изм. | Лист | № документа | Подпись | Дата | | |
| | | | Петрова И.Л. | | | |
| План 1 этажа | | | | | | |
| М 1:200 | | | | | | |
| | | | | | | |
| | | | | | | |

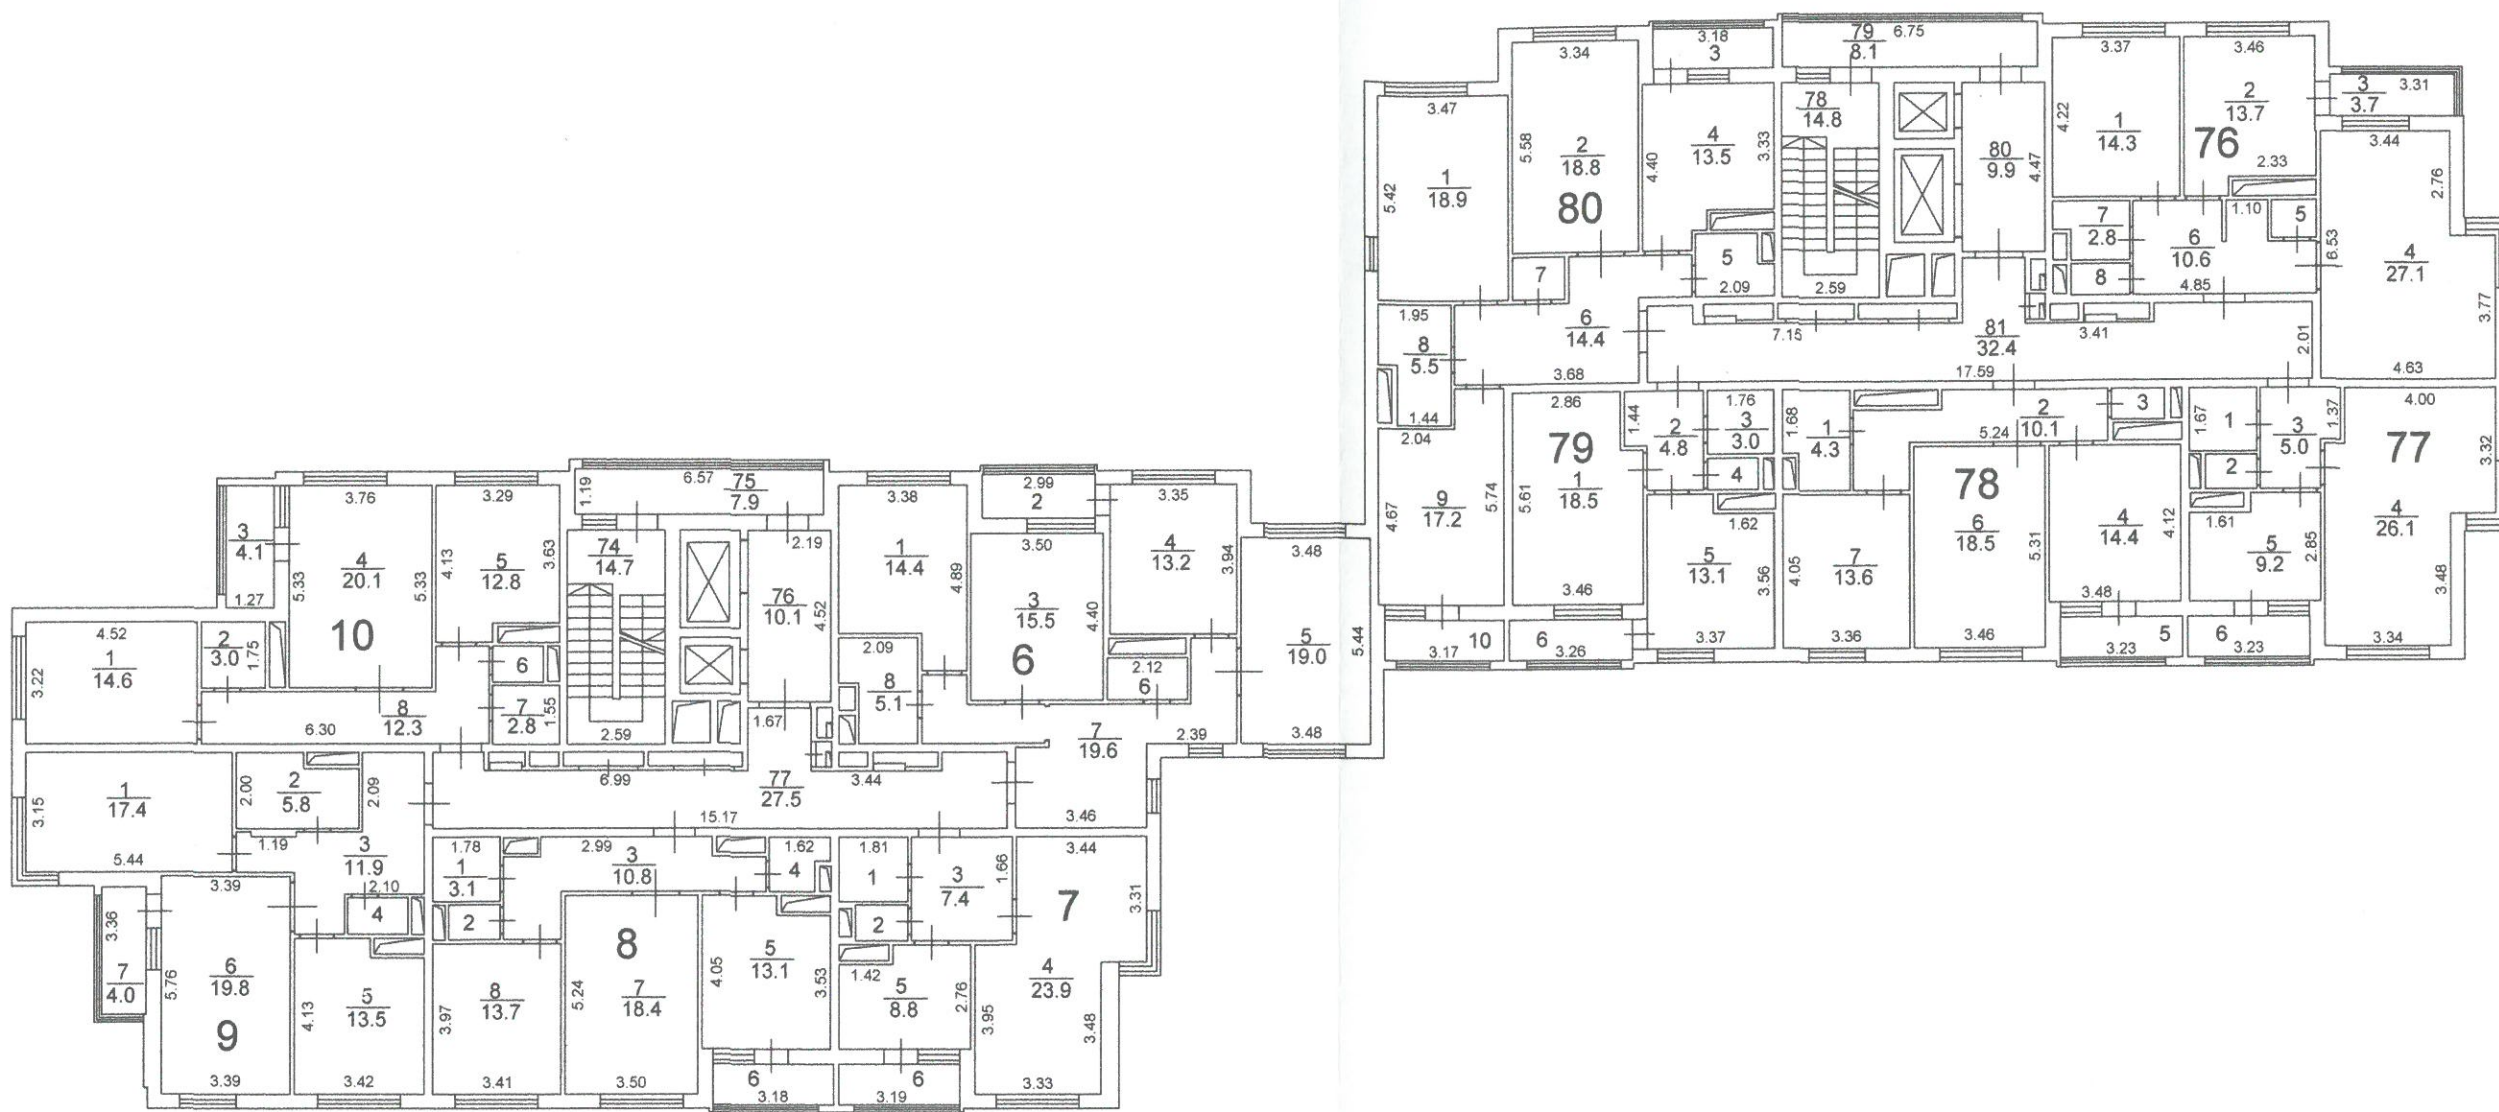


УСЛОВНЫЕ ОБОЗНАЧЕНИЯ

- | | | | |
|------------------|-------------------------------|--|---------------------|
| | Двери | | Стены |
| | Окна | | Лестница |
| $\frac{1}{14.7}$ | Номер комнаты Площадь кв.м | | Направление подъема |

| | | | | | | | | |
|------------|------|--------------|---------|------|--------------------------------|--------|------|--------|
| | | | | | ООО "ЕвроГруп Проект" | | | |
| | | | | | г.Москва, ул.Борисовская, вл.4 | | | |
| Изм. | Лист | № документа | Подпись | Дата | План 2 этажа | Стадия | Лист | Листов |
| Гл.Инженер | | Петрова И.Л. | | | | | | |
| Составил | | Захаров Ю.В. | | | | | | |
| Геодезист | | Сухинин А.С. | | | | | | |
| | | | | | М 1:200 | | | |

Подп. и дата
 Инв. и дата
 Инв. и дата
 Подп. и дата
 Подп. и дата



УСЛОВНЫЕ ОБОЗНАЧЕНИЯ

- | | | | |
|------------------|-------------------------------|--|---------------------|
| | Двери | | Стены |
| | Окна | | Лестница |
| $\frac{1}{14.6}$ | Номер комнаты Площадь кв.м | | Направление подъема |

| | | | | | | |
|------|------|-------------|---------|--------------------------------|--------|------|
| | | | | ООО "ЕвроГруп Проект" | | |
| | | | | г.Москва, ул.Борисовская, вл.4 | | |
| Изм. | Лист | № документа | Подпись | Дата | Стадия | Лист |
| | | | | | | |
| | | | | | | |
| | | | | | | |
| | | | | План 3 этажа | | |
| | | | | М 1:200 | | |

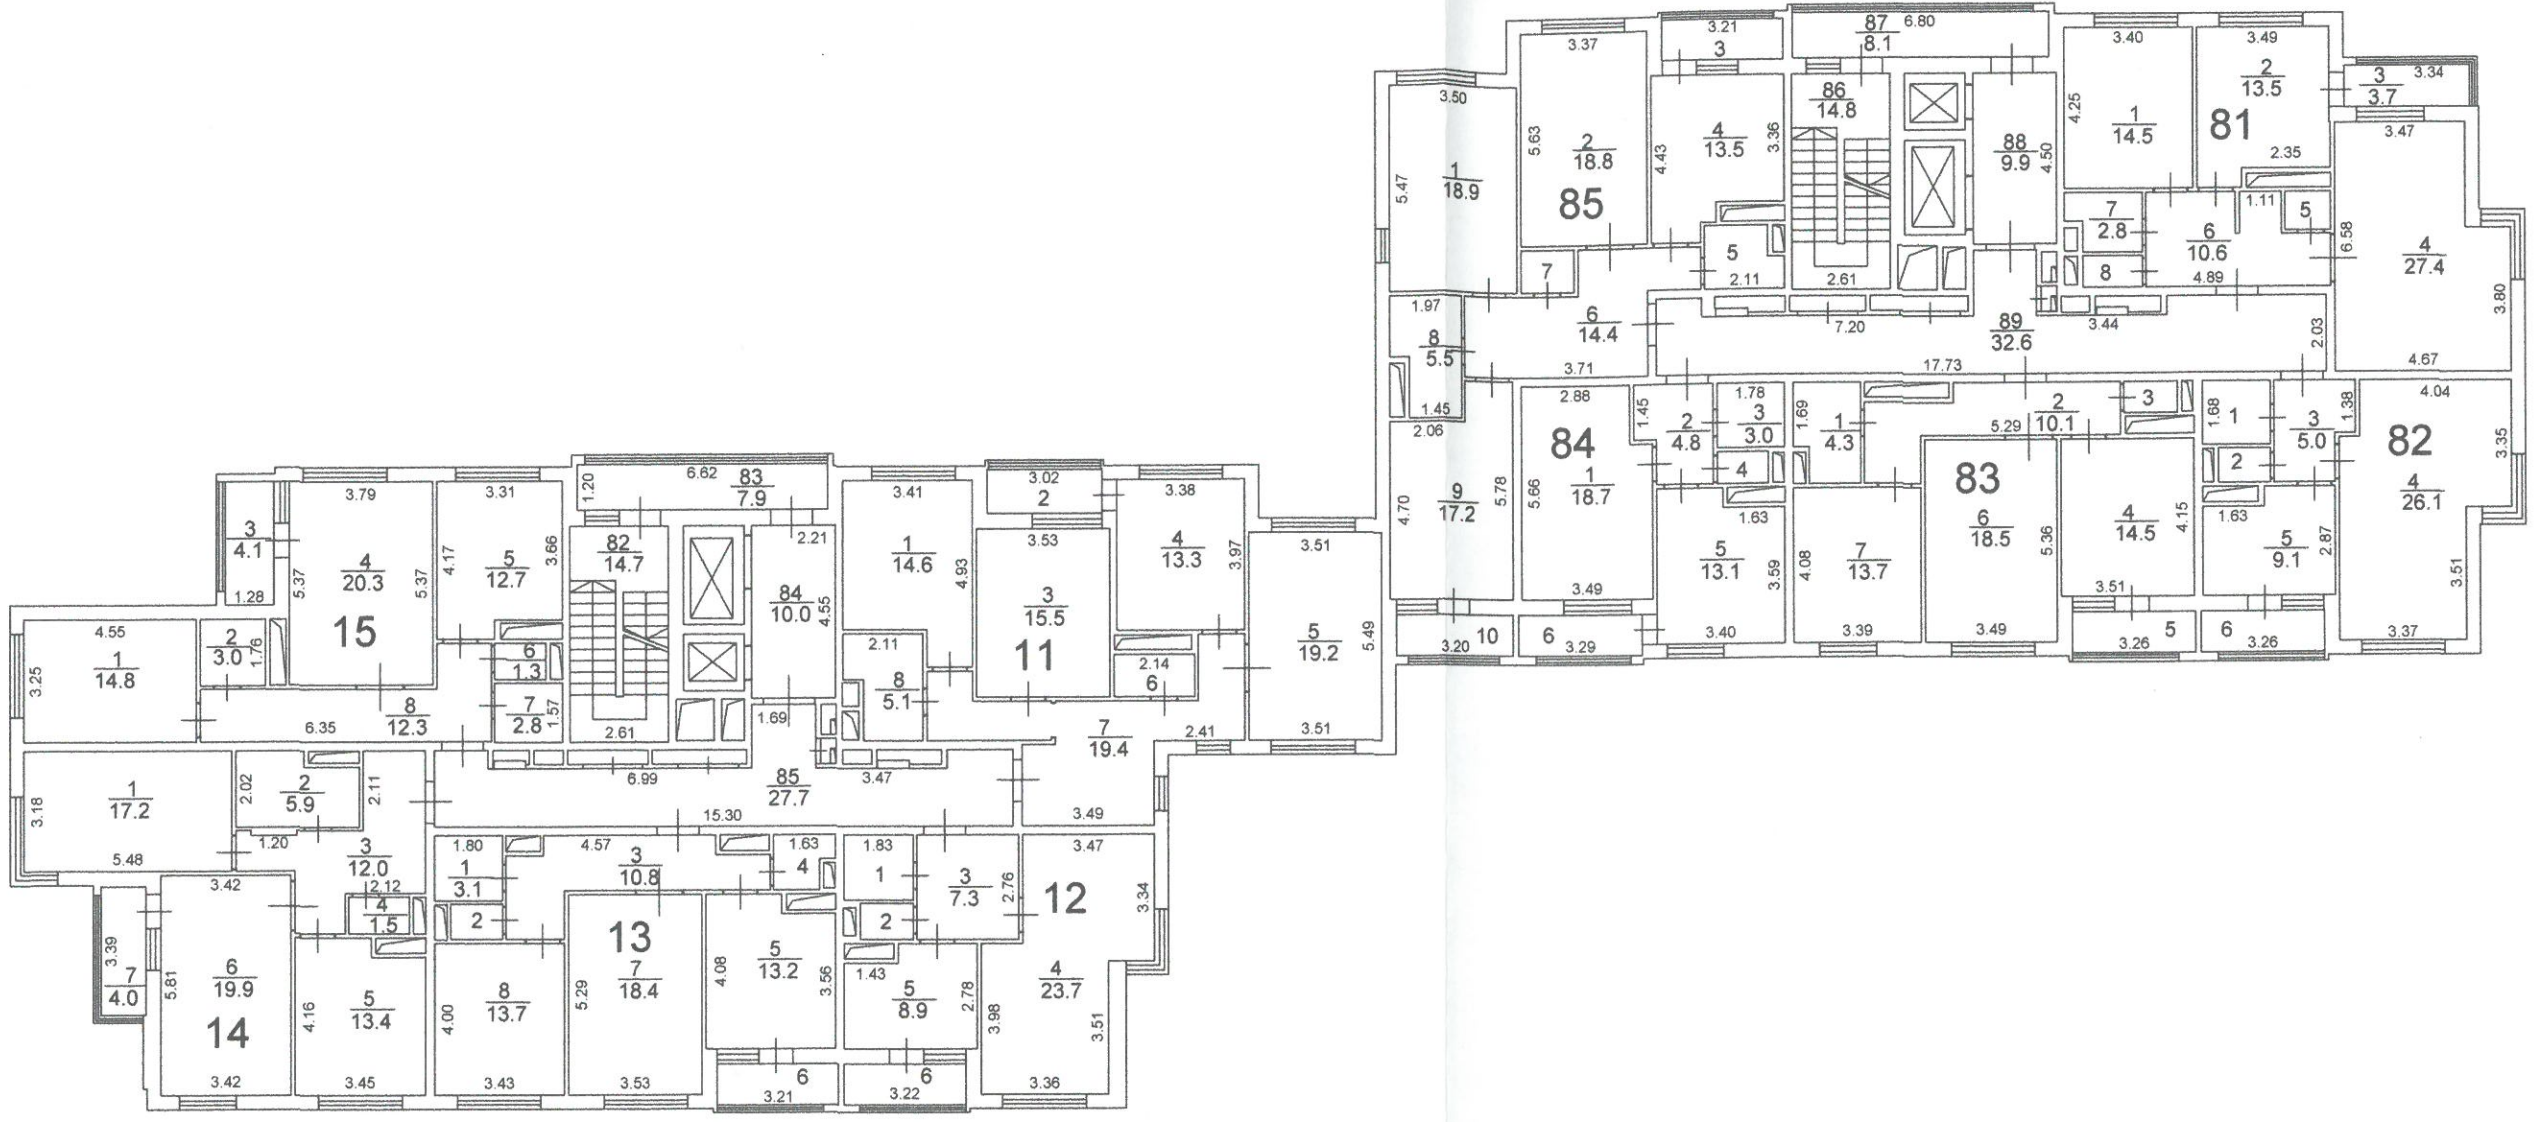
Подп. и дата

Взам. инв. N Инв. N Дубл.

Подп. и дата

Инв. N подл.

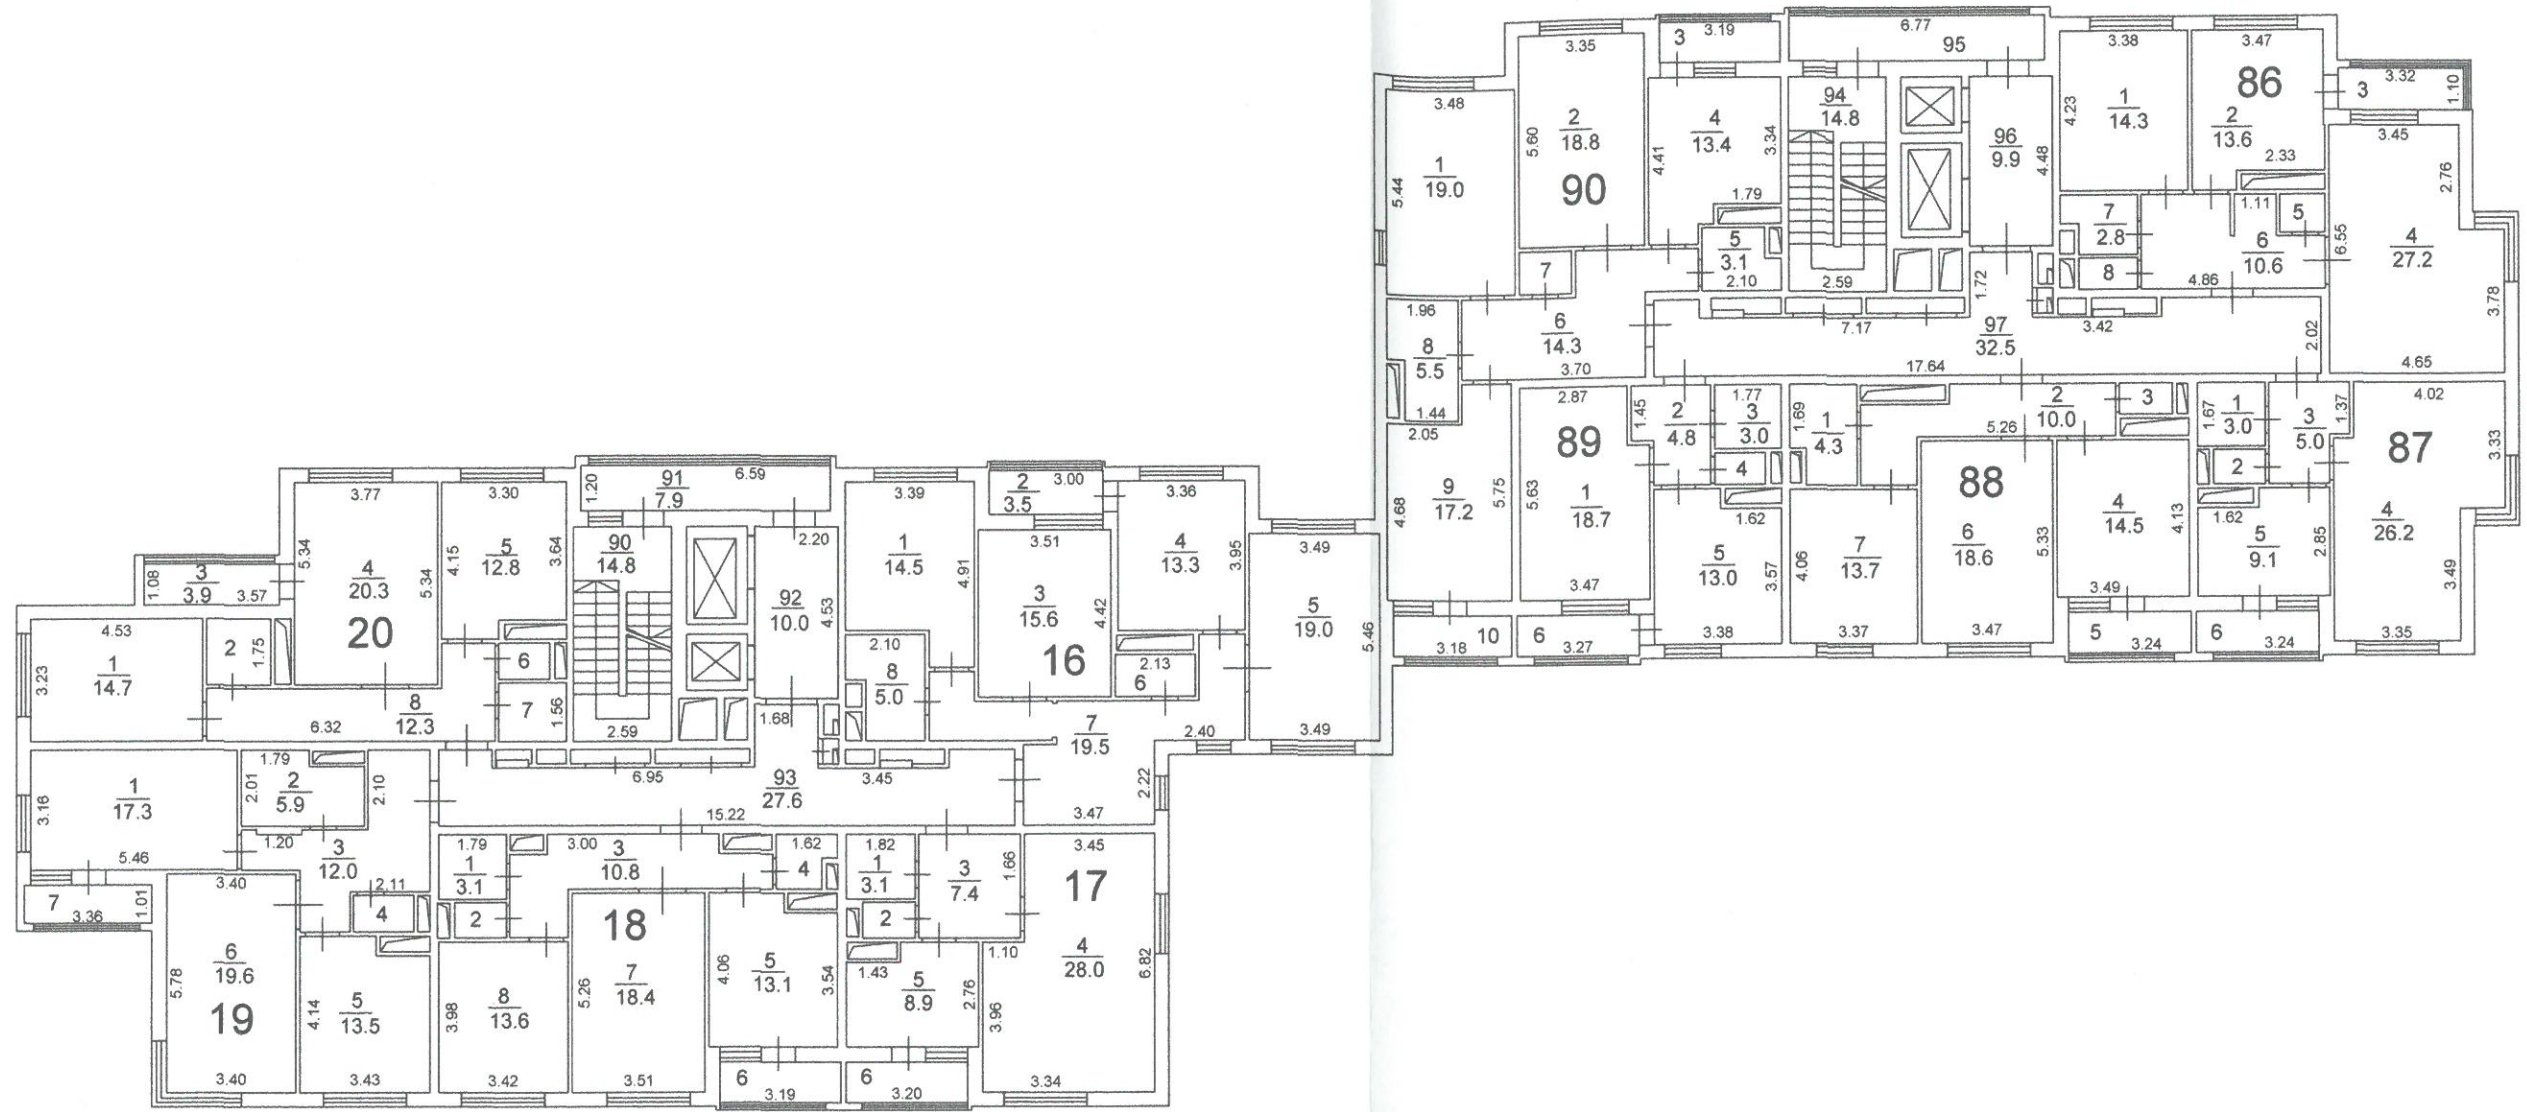
Инв. N подл. / Подп. и дата / Инв. N Дубл. / Подп. и дата / Инв. N Дубл. / Подп. и дата



УСЛОВНЫЕ ОБОЗНАЧЕНИЯ

- Двери
- Окна
- $\frac{1}{14.8}$ Номер комнаты
Площадь кв.м
- Стены
- Лестница
- Направление подъема

| | | | | | | |
|---------------------|------|-------------|---------------------|--------------------------------|--------|------|
| | | | | ООО "ЕвроГруп Проект" | | |
| | | | | г.Москва, ул.Борисовская, вл.4 | | |
| Изм. | Лист | № документа | Подпись | Дата | Стадия | Лист |
| | | | <i>Петрова И.Л.</i> | | | |
| | | | <i>Захаров Ю.В.</i> | | | |
| | | | <i>Сухинин А.С.</i> | | | |
| План 4 этажа | | | | | | |
| М 1:200 | | | | | | |

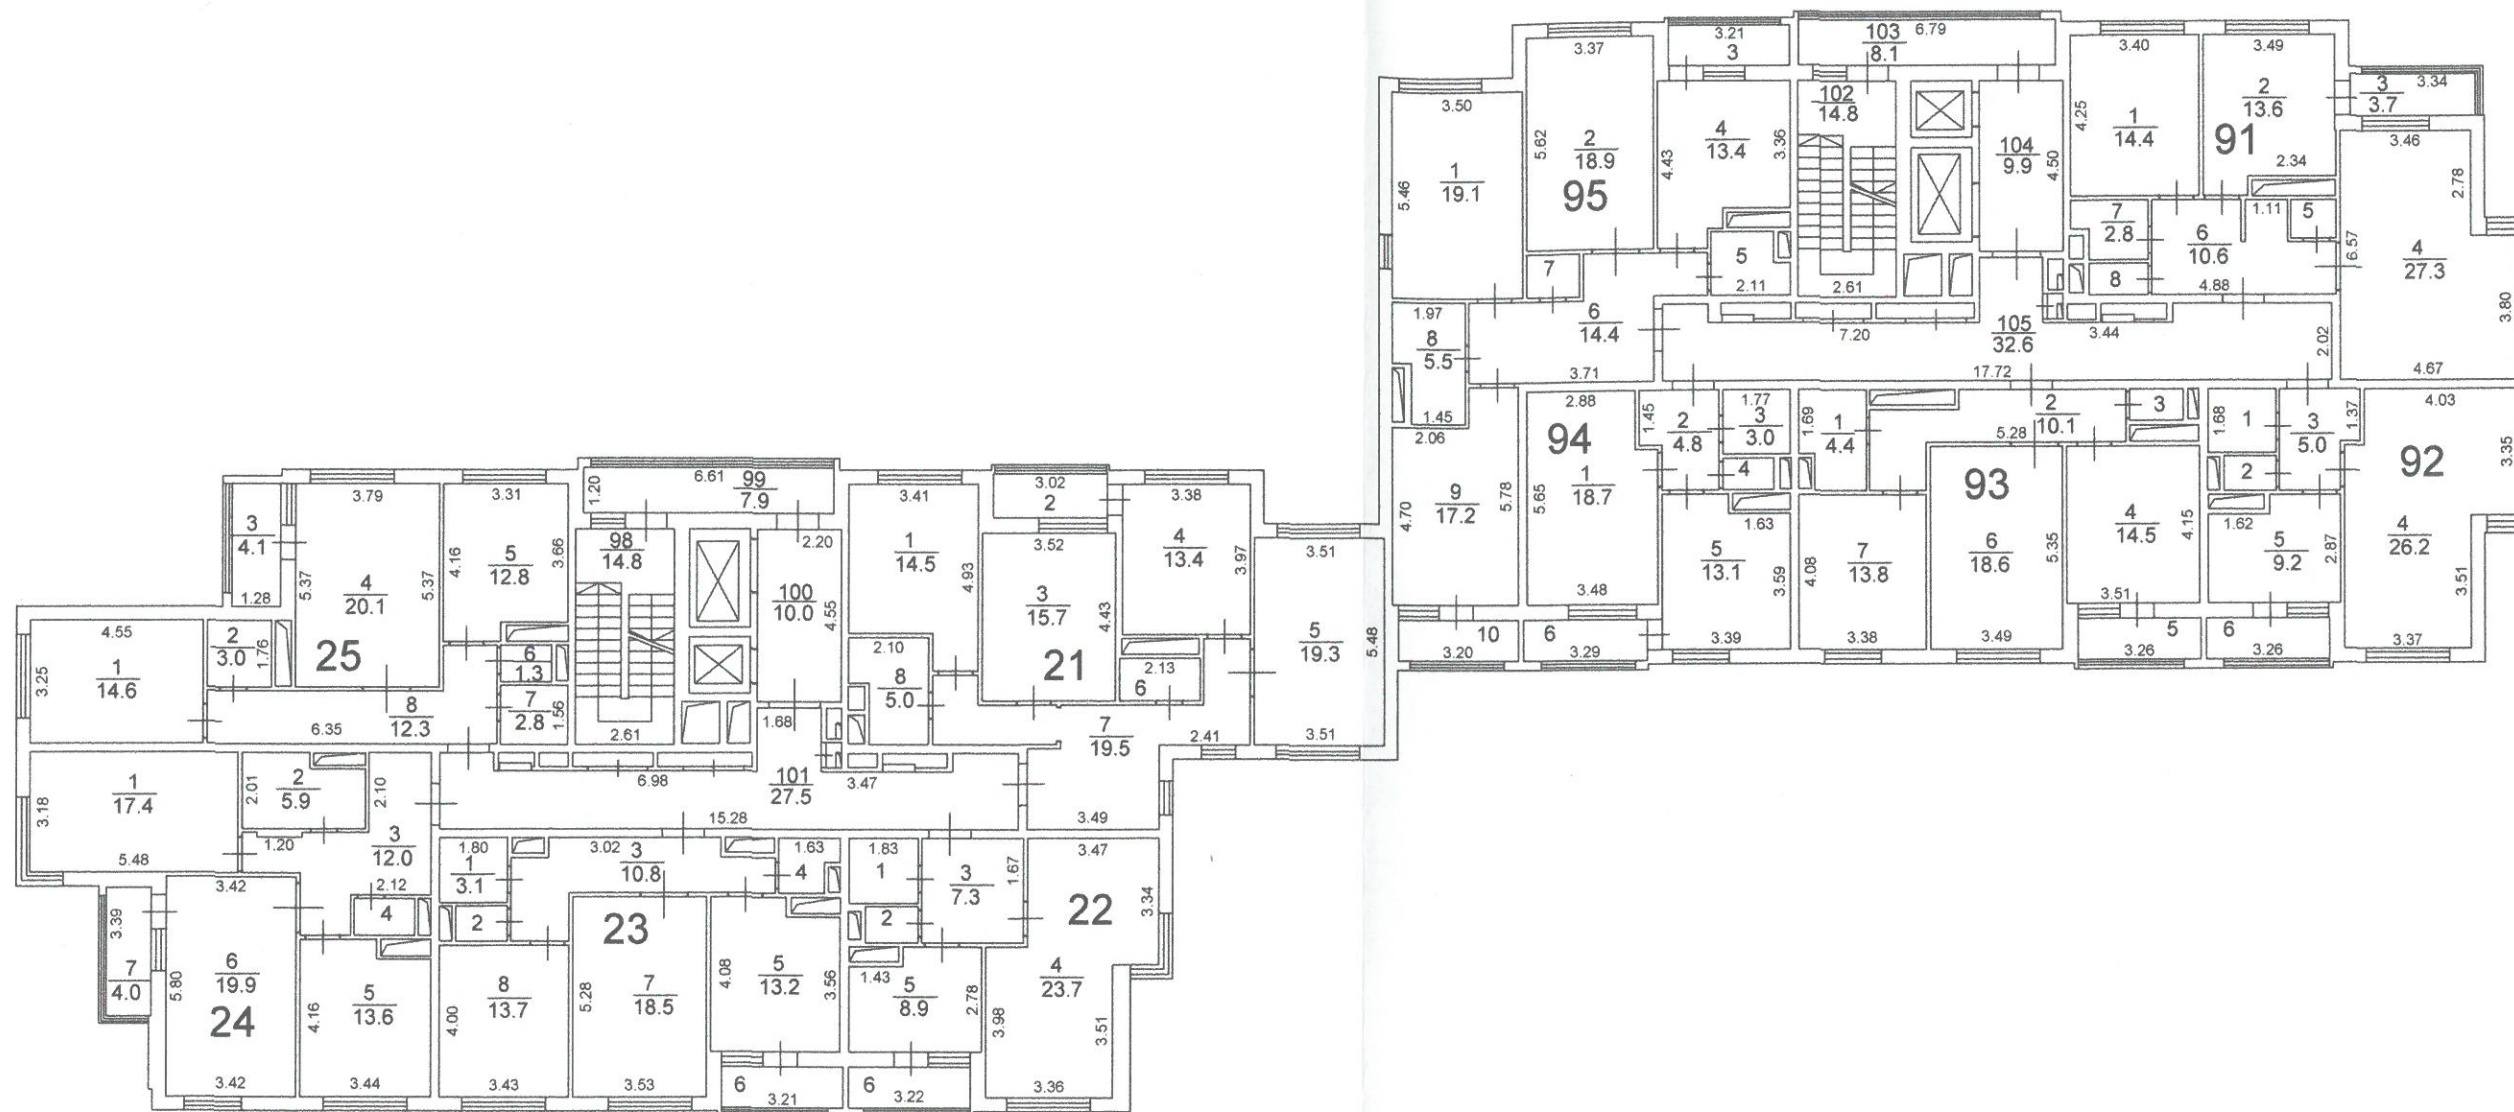


УСЛОВНЫЕ ОБОЗНАЧЕНИЯ

- | | | | |
|------------------|-------------------------------|--|---------------------|
| | Двери | | Стены |
| | Окна | | Лестница |
| $\frac{1}{14.7}$ | Номер комнаты Площадь кв.м | | Направление подъема |

| | | | | | | | |
|------------|------|-------------|---------|--------------------------------|--------|------|--------|
| | | | | ООО "ЕвроГруп Проект" | | | |
| | | | | г.Москва, ул.Борисовская, вл.4 | | | |
| Изм. | Лист | № документа | Подпись | Дата | Стадия | Лист | Листов |
| | | | | | | | |
| Гл.Инженер | | | | Петрова И.Л. | | | |
| Составил | | | | Захаров Ю.В. | | | |
| Геодезист | | | | Сухинин А.С. | | | |
| | | | | План 5 этажа | | | |
| | | | | М 1:200 | | | |

Инв. N подл. Подп. и дата Инв. N Дубл. Подп. и дата Инв. N подл. Подп. и дата

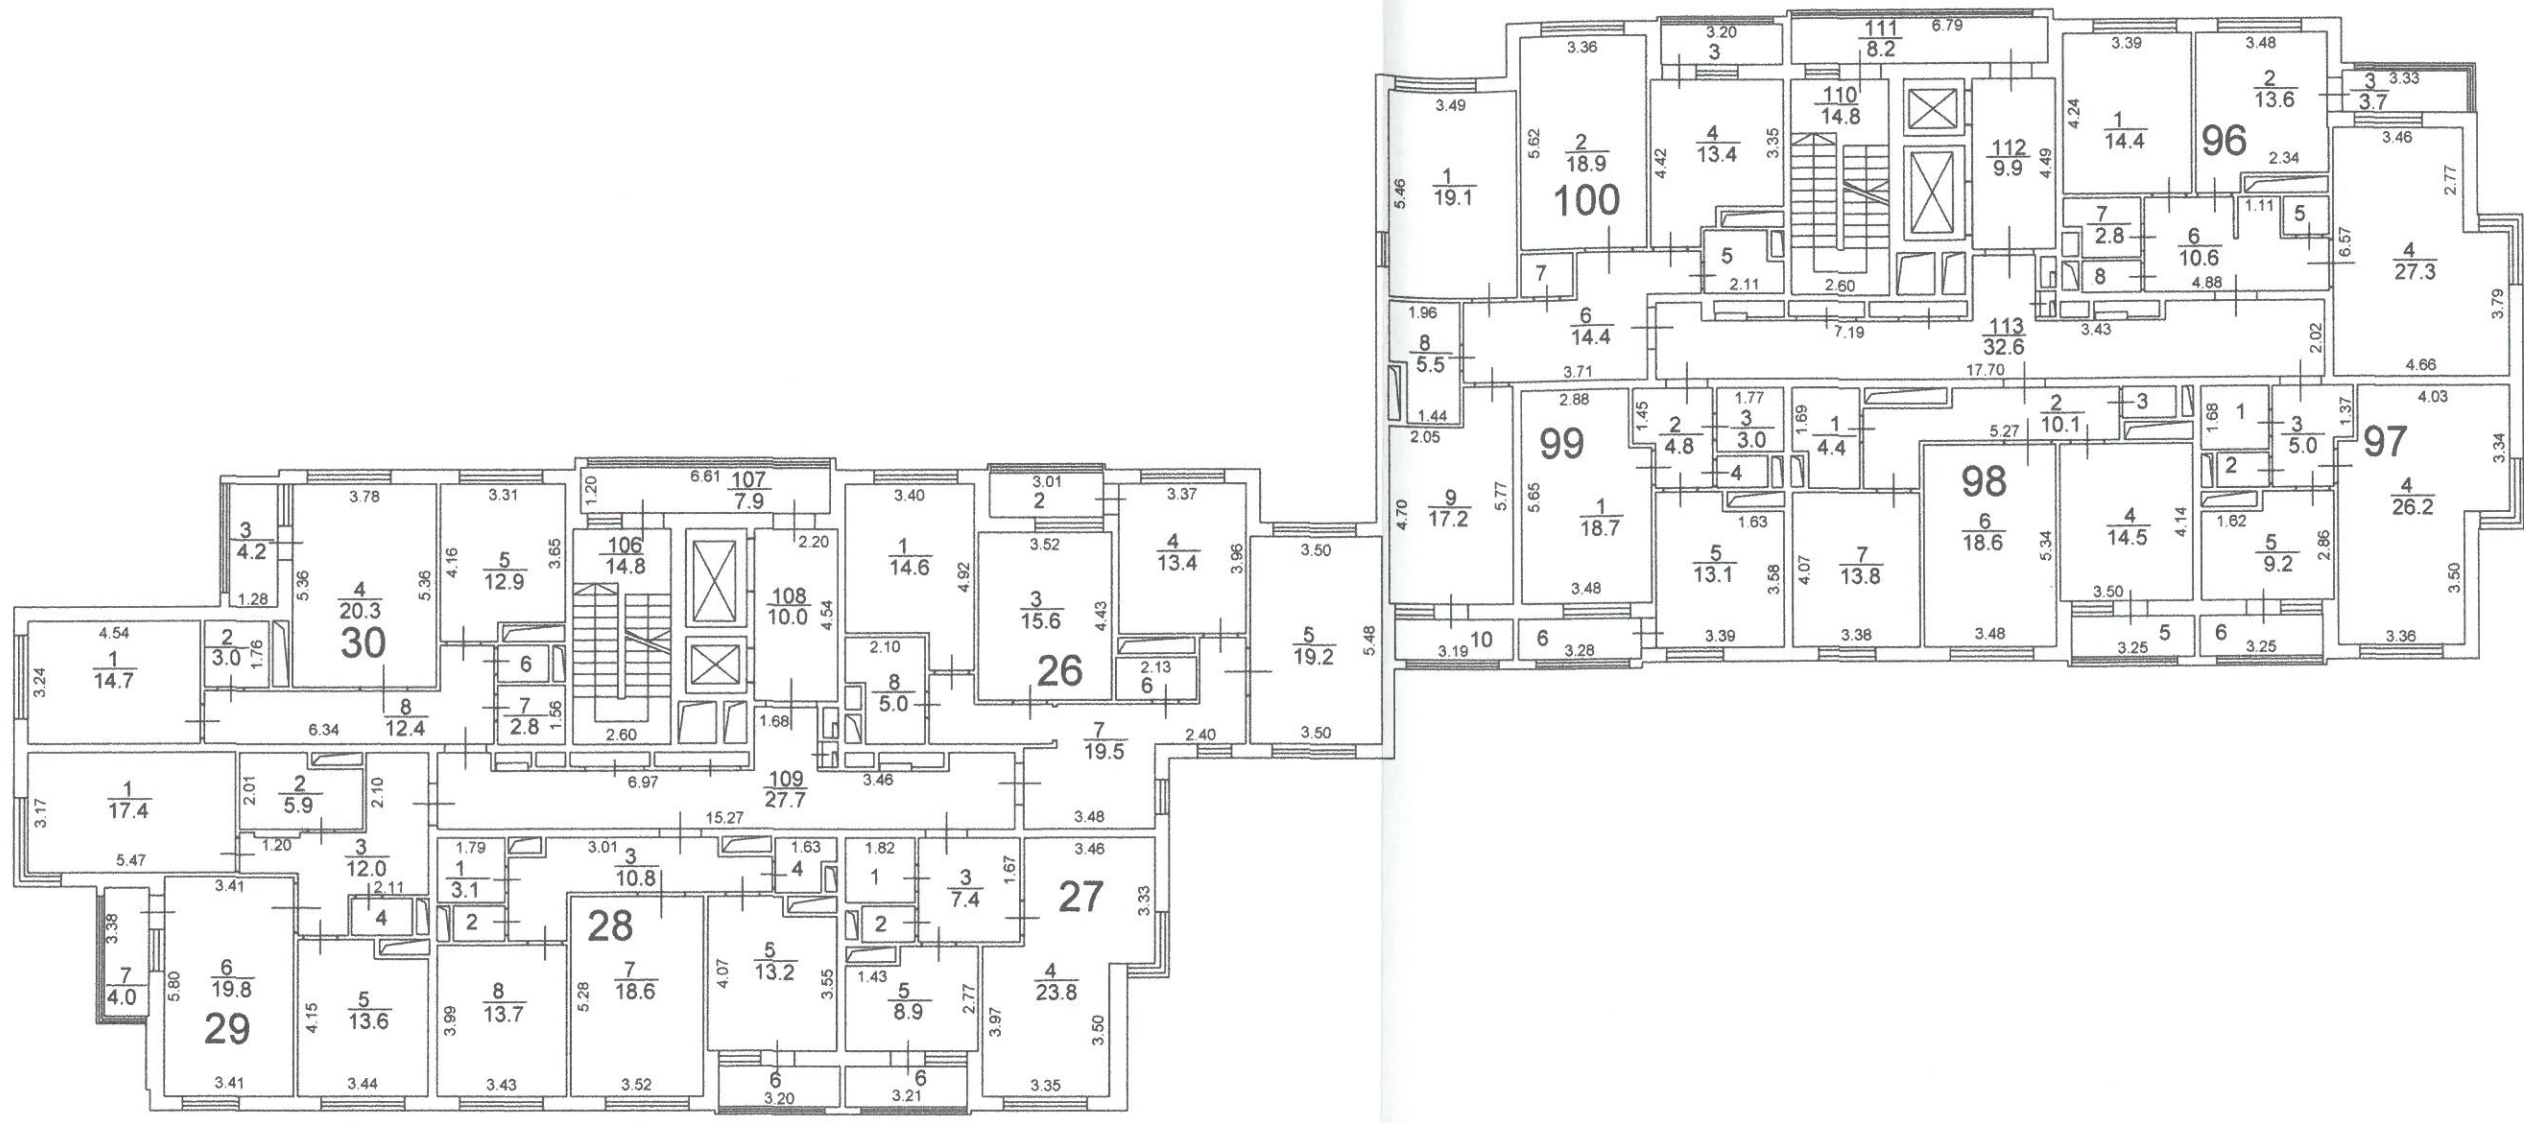


УСЛОВНЫЕ ОБОЗНАЧЕНИЯ




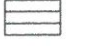

- Двери
- Окна
- $\frac{1}{14.6}$ Номер комнаты
Площадь кв.м
- Стены
- Лестница
- Направление подъема

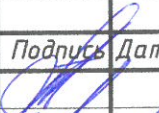


| | | | | | | |
|---------------------|------|-------------|---------|--------------------------------|--------|--------|
| | | | | ООО "ЕвроГруп Проект" | | |
| | | | | г.Москва, ул.Борисовская, вл.4 | | |
| Изм. | Лист | № документа | Подпись | Дата | | |
| | | | | | | |
| | | | | | | |
| | | | | | | |
| План 6 этажа | | | | | Стадия | Лист |
| М 1:200 | | | | | | Листов |

Инв. и подл. | Подл. и дата | Инв. и подл. | Подл. и дата | Инв. и подл. | Подл. и дата

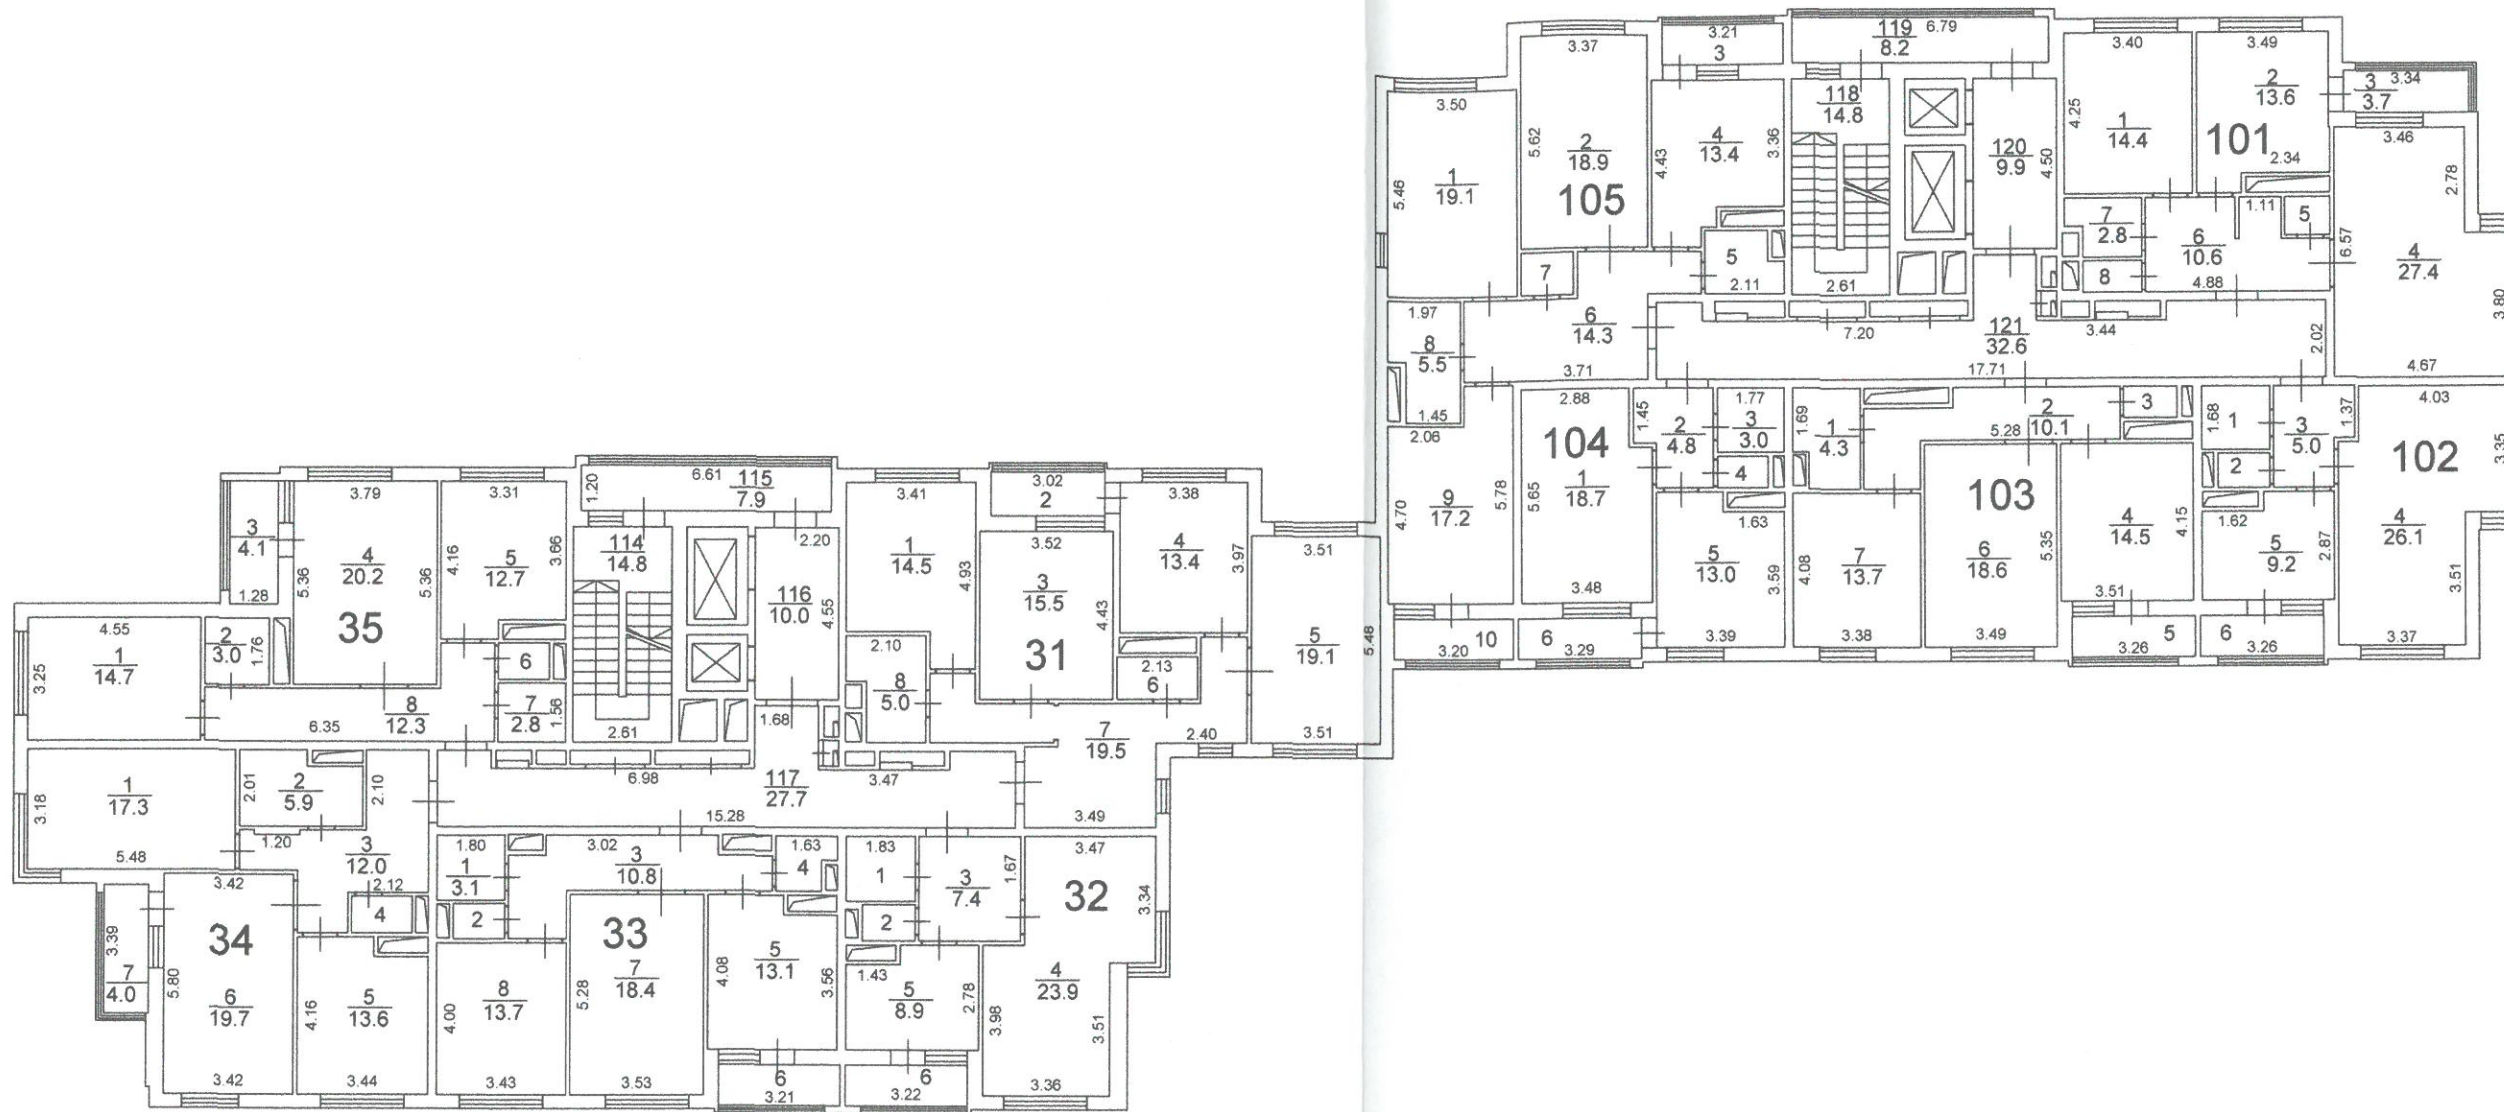


УСЛОВНЫЕ ОБОЗНАЧЕНИЯ

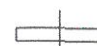




- | | | | |
|---|--------------------------------|--|---------------------|
|  | Двери |  | Стены |
|  | Окна |  | Лестница |
| $\frac{1}{14.7}$ | Номер комнаты Площадь кв. м |  | Направление подъема |

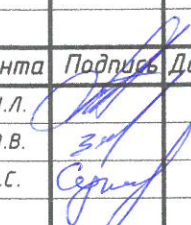
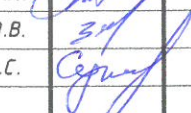
| | | | | | | |
|-------------|------|--------------|---|-----------------------------------|--------|------|
| | | | | ООО "ЕвроГруп Проект" | | |
| | | | | г. Москва, ул. Борисовская, вл. 4 | | |
| Изм. | Лист | № документа | Подпись | Дата | Стадия | Лист |
| Гл. Инженер | | Петрова И.Л. |  | | | |
| Составил | | Захаров Ю.В. |  | | | |
| Геодезист | | Сухинин А.С. |  | | | |
| | | | | План 7 этажа | | |
| | | | | М 1:200 | | |

Инв. N подл. Подп. и дата
 Инв. инв. N Инв. N Дубл. Подп. и дата

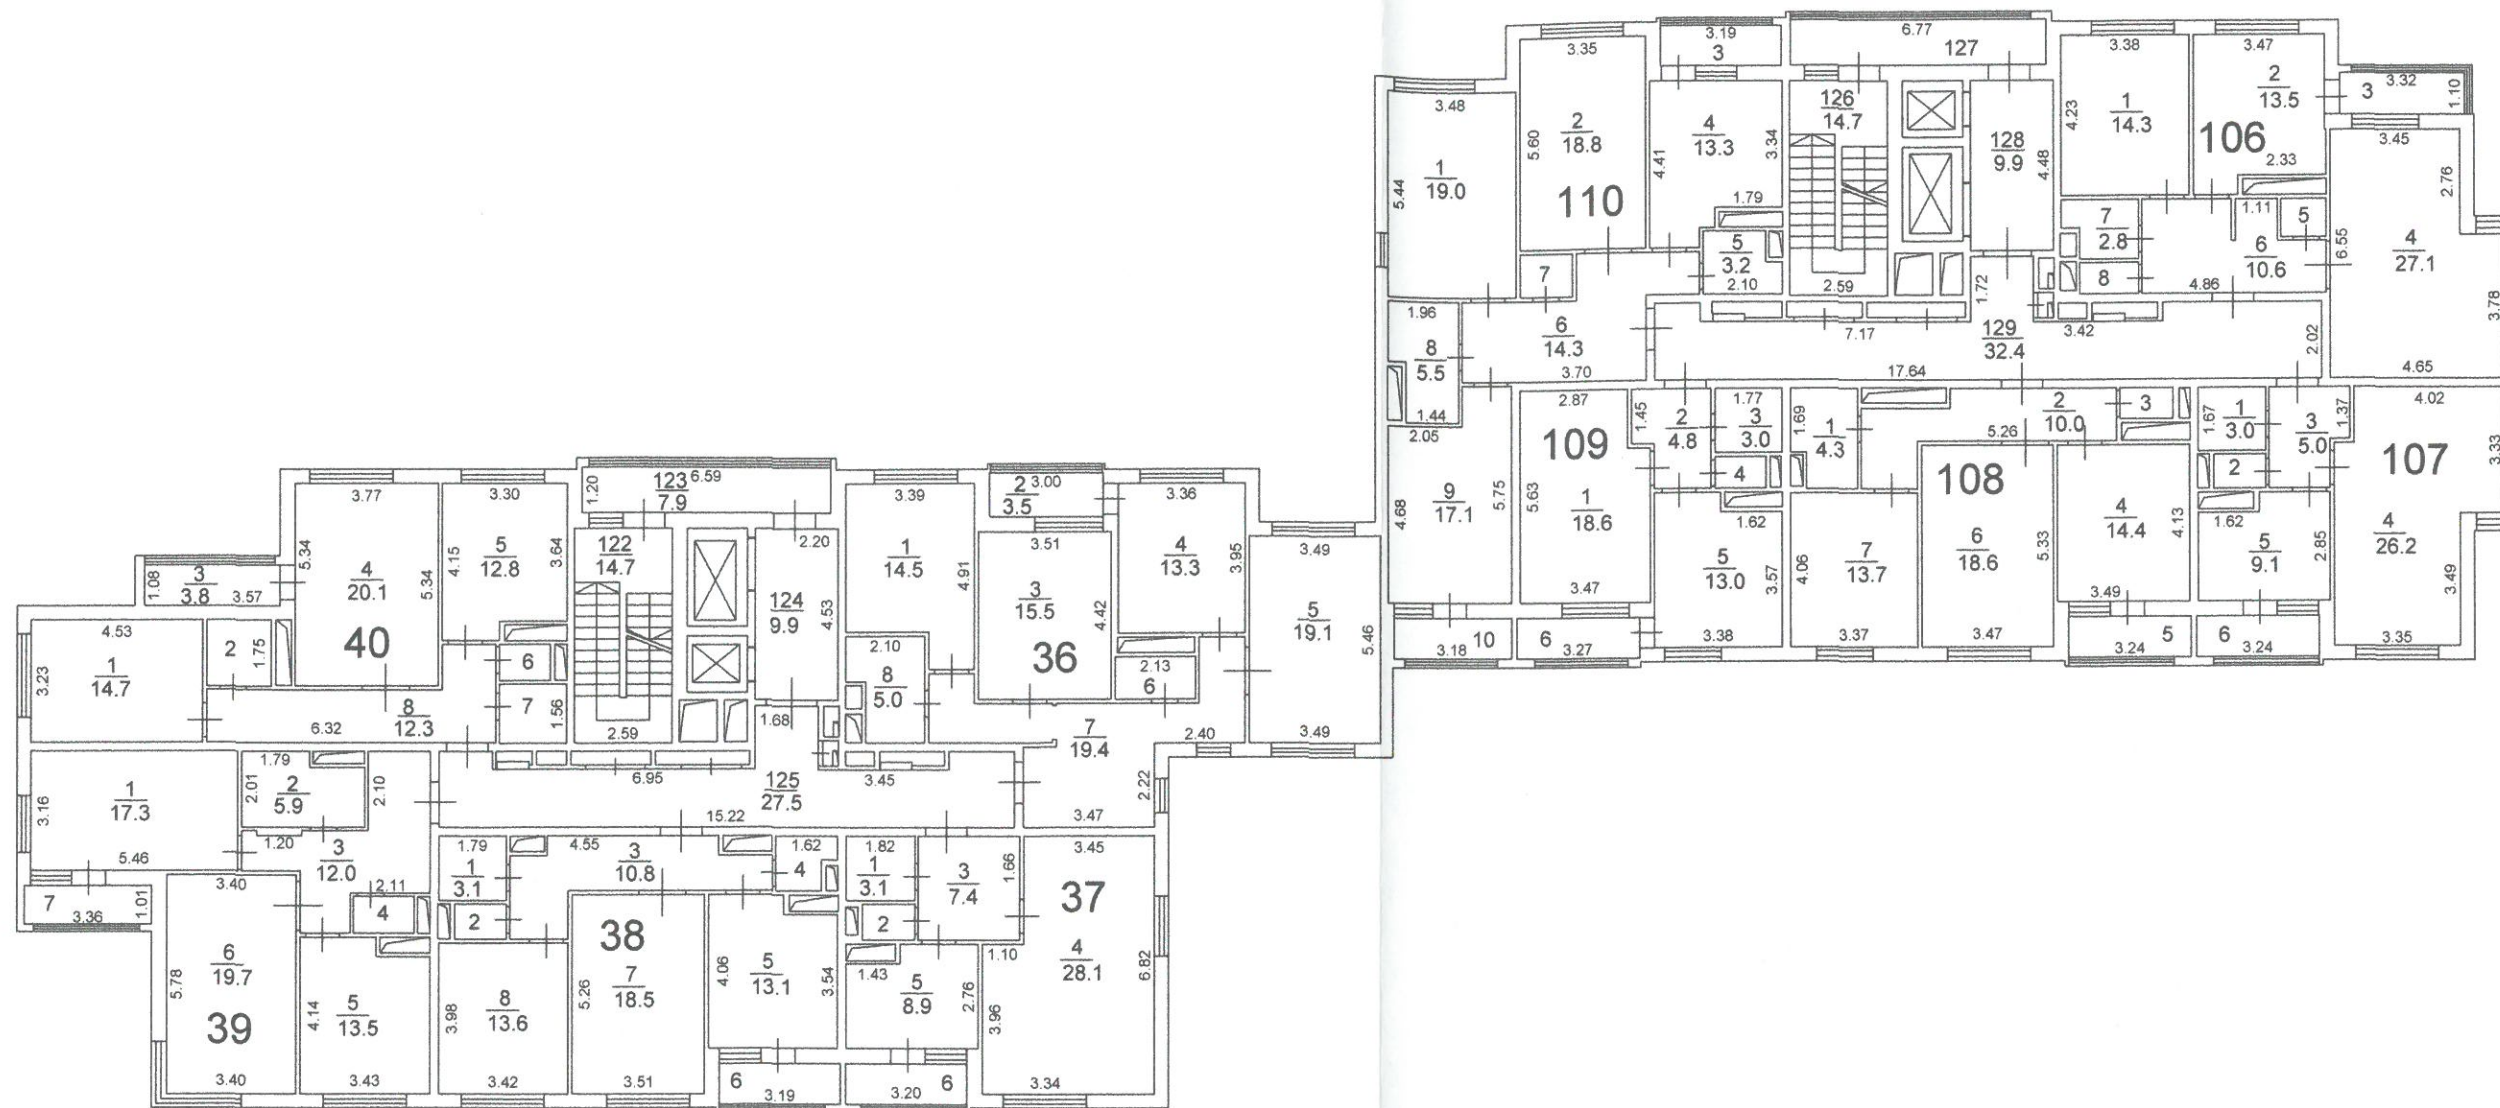


УСЛОВНЫЕ ОБОЗНАЧЕНИЯ

-  Двери
-  Окна
- $\frac{1}{14.7}$ Номер комнаты
Площадь кв. м
-  Стены
-  Лестница
-  Направление подъема

| | | | | | | |
|-------------|------|--------------|---|-----------------------------------|--------------|------|
| | | | | ООО "ЕвроГруп Проект" | | |
| | | | | г. Москва, ул. Борисовская, вл. 4 | | |
| Изм. | Лист | № документа | Подпись | Дата | | |
| | | |  | | Стадия | Лист |
| Гл. Инженер | | Петрова И.Л. | | | Листов | |
| Составил | | Захаров Ю.В. |  | | План 8 этажа | |
| Геодезист | | Сухинин А.С. | | | М 1:200 | |

Инв. Н подл. Подл. и дата
Взам. инв. Н Инв. Н Дубл. Подл. и дата

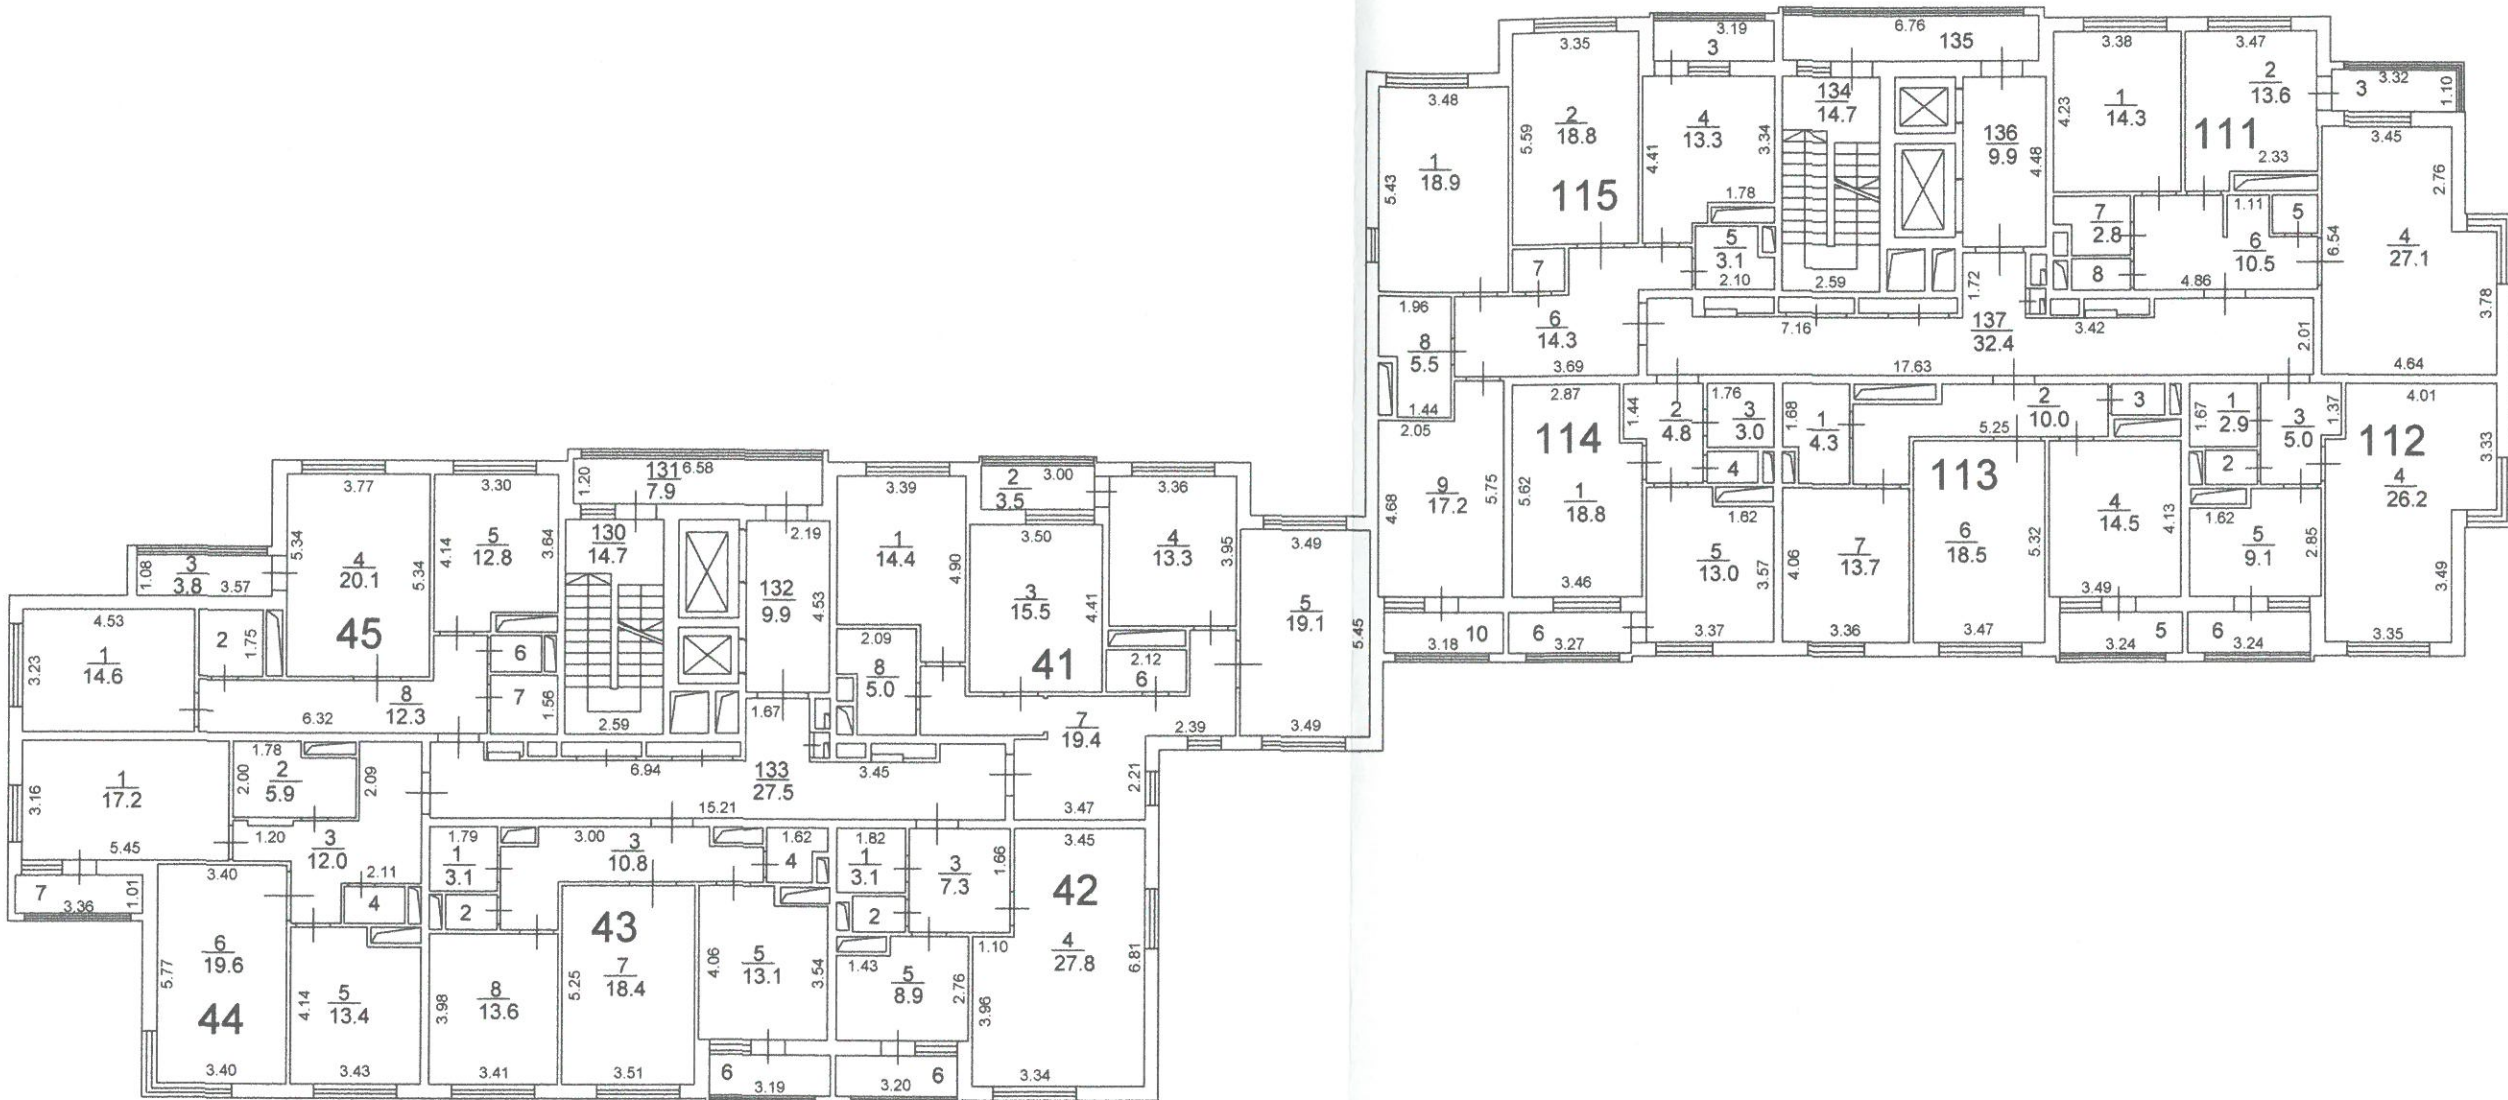


УСЛОВНЫЕ ОБОЗНАЧЕНИЯ

- | | | | |
|------------------|--------------------------------|--|---------------------|
| | Двери | | Стены |
| | Окна | | Лестница |
| $\frac{1}{14.7}$ | Номер комнаты Площадь кв. м | | Направление подъема |

| | | | | | | | |
|-------------|------|--------------|---------|-----------------------------------|--------------|------|--------|
| | | | | ООО "ЕвроГруп Проект" | | | |
| | | | | г. Москва, ул. Борисовская, вл. 4 | | | |
| Изм. | Лист | № документа | Подпись | Дата | Стадия | Лист | Листов |
| Гл. Инженер | | Петрова И.Л. | | | План 9 этажа | | |
| Составил | | Захаров Ю.В. | | | | | |
| Геодезист | | Сухинин А.С. | | | | | |
| | | | | М 1:200 | | | |

Инв. N подл. / Подп. и дата / Инв. N подл. / Подп. и дата / Инв. N подл. / Подп. и дата / Инв. N подл. / Подп. и дата

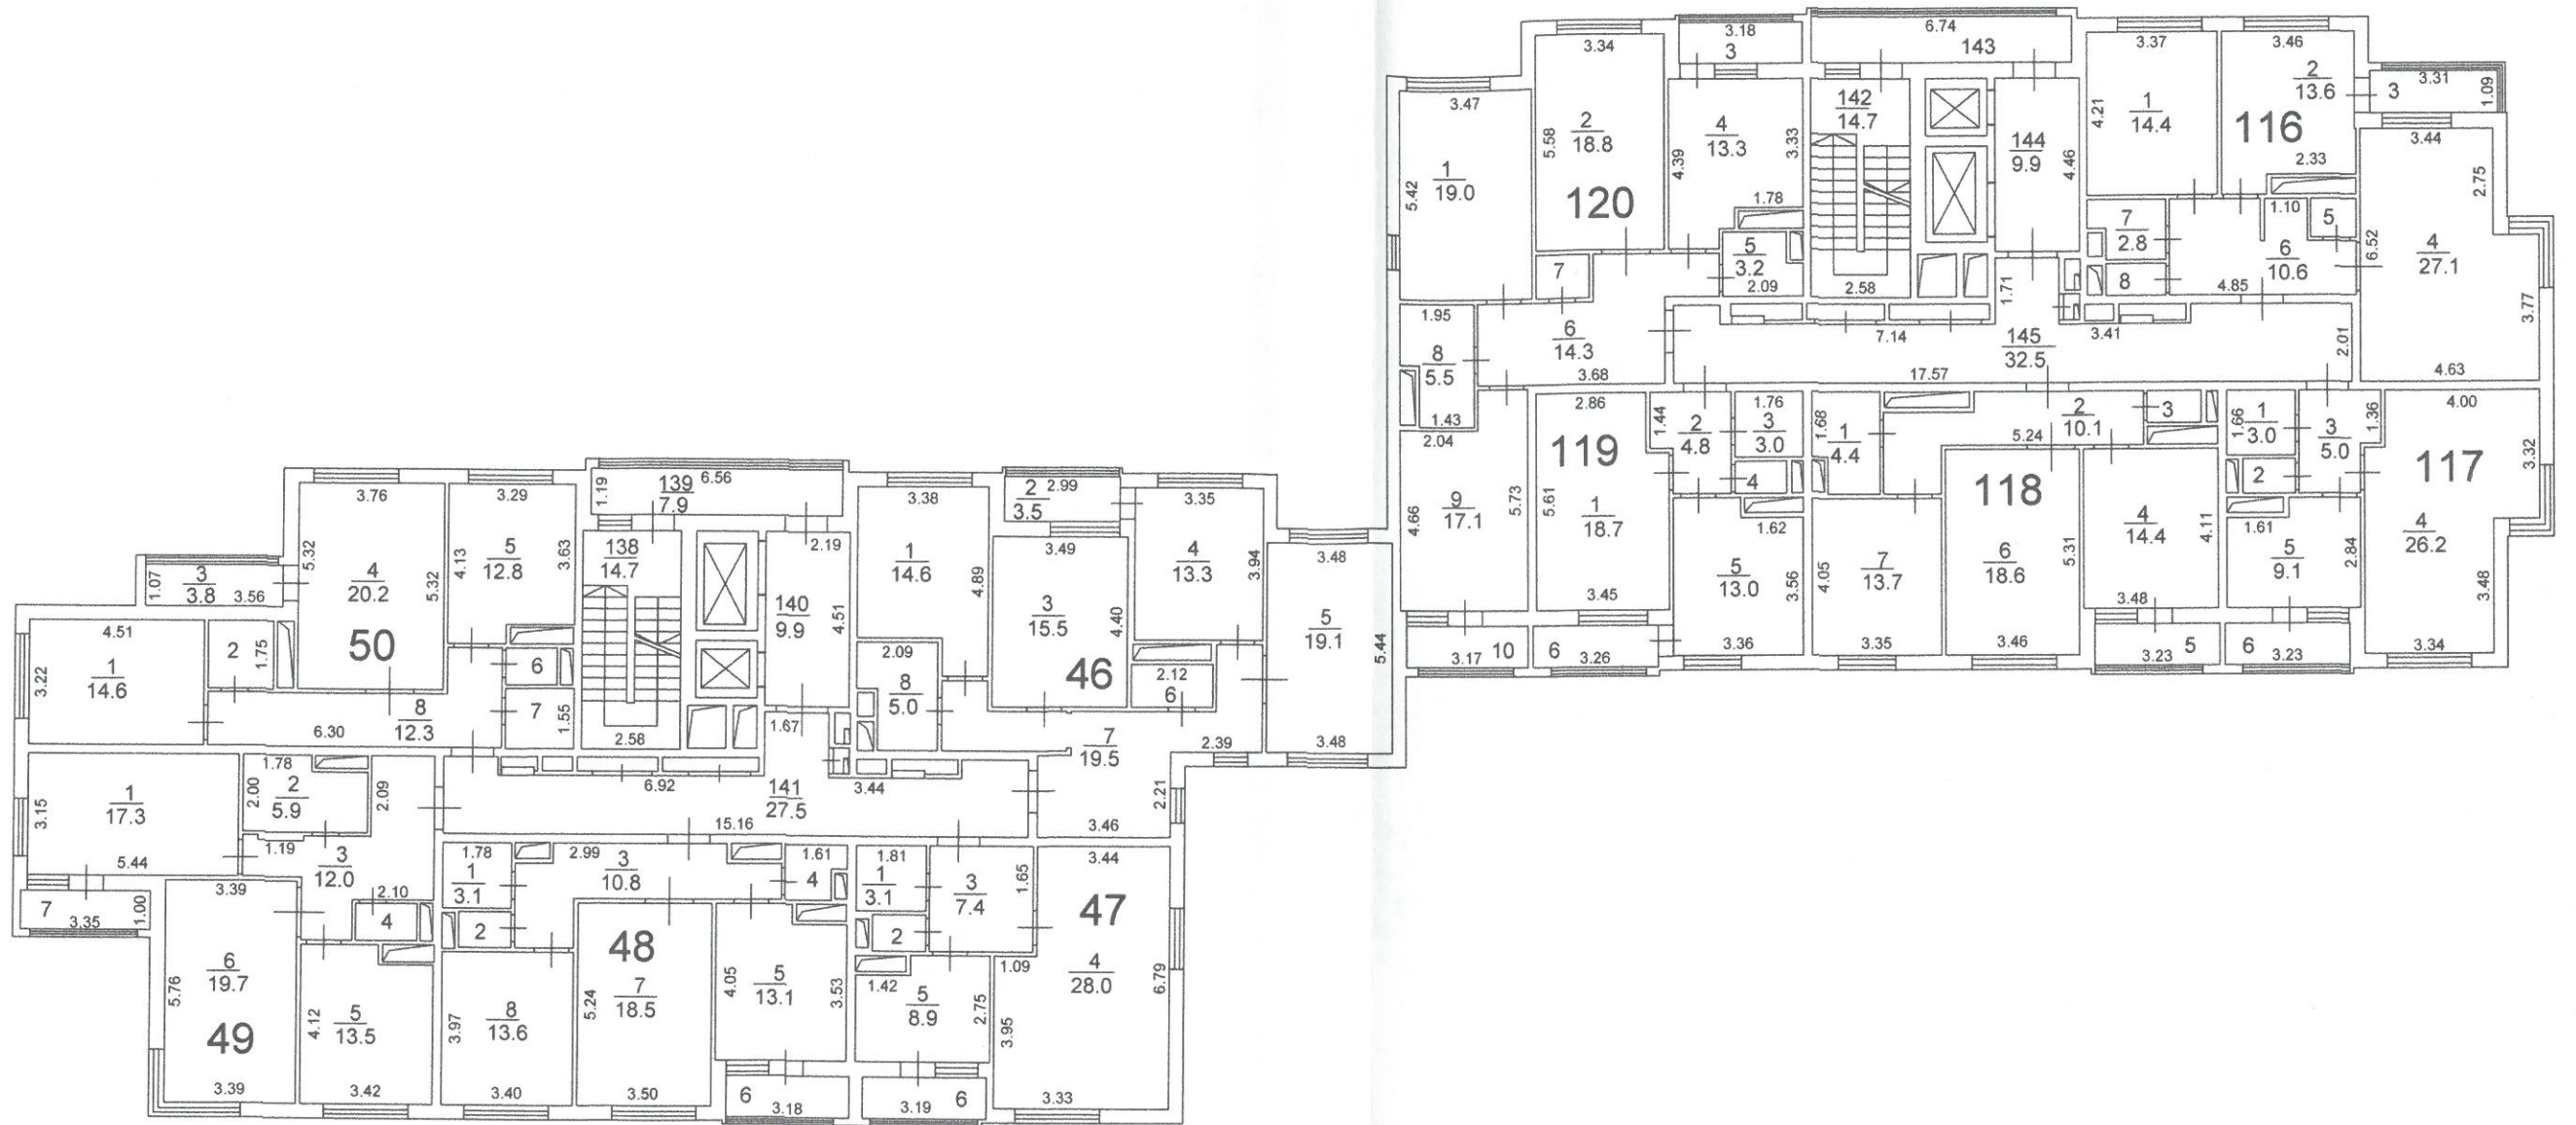


УСЛОВНЫЕ ОБОЗНАЧЕНИЯ

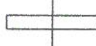


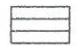

- | | | | |
|------------------|--------------------------------|--|---------------------|
| | Двери | | Стены |
| | Окна | | Лестница |
| $\frac{1}{14.6}$ | Номер комнаты Площадь кв. м | | Направление подъема |

| | | | | | | |
|-------------|------|--------------|---------|-----------------------------------|--------|------|
| | | | | ООО "ЕвроГруп Проект" | | |
| | | | | г. Москва, ул. Борисовская, вл. 4 | | |
| Изм. | Лист | № документа | Подпись | Дата | Стадия | Лист |
| Гл. Инженер | | Петрова И.Л. | | | | |
| Составил | | Захаров Ю.В. | | | | |
| Геодезист | | Сухинин А.С. | | | | |
| | | | | План 10 этажа | | |
| | | | | М 1:200 | | |

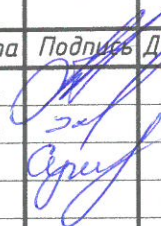
Инв. № подл. / Подп. и дата / Инв. № Дубл. / Подп. и дата / Взам. инв. № / Инв. № Дубл. / Подп. и дата

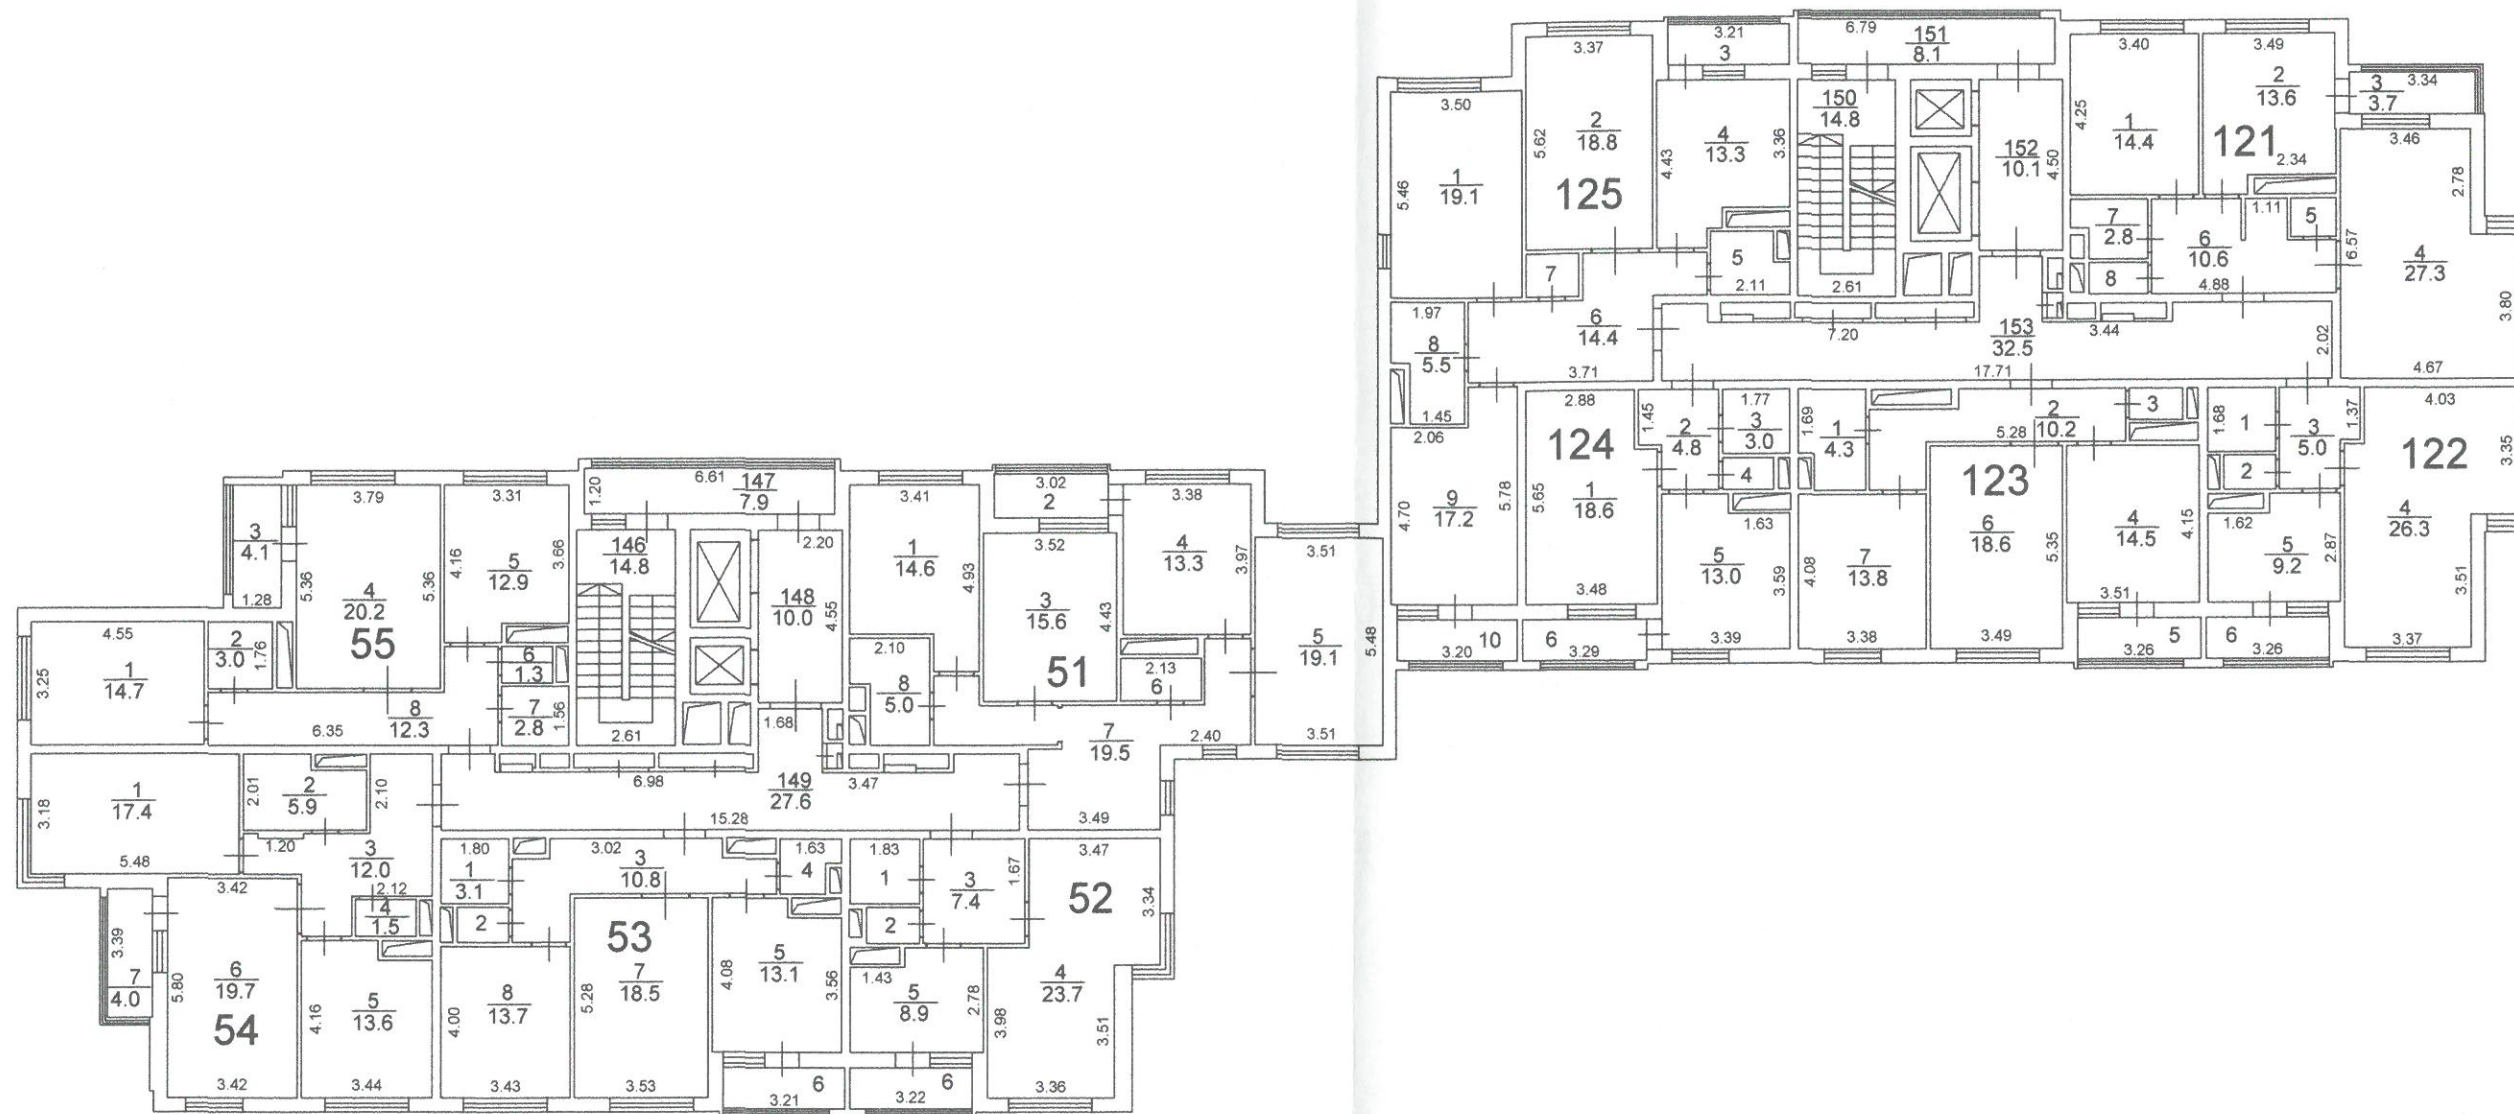


УСЛОВНЫЕ ОБОЗНАЧЕНИЯ

-  Двери
-  Стены
-  Окна
-  Лестница
- $\frac{1}{14.7}$ Номер комнаты
Площадь кв.м
-  Направление подъема

Инв. N подл. / Подл. и дата / Инв. N Дубл. / Подл. и дата / Инв. N Дубл. / Подл. и дата / Инв. N Дубл. / Подл. и дата

| | | | | | | |
|------|------|-------------|---|--------------------------------|--------|------|
| | | | | ООО "ЕвроГруп Проект" | | |
| | | | | г.Москва, ул.Борисовская, вл.4 | | |
| Изм. | Лист | № документа | Подпись | Дата | Стадия | Лист |
| | | |  | | | |
| | | | | План 11 этажа | | |
| | | | | М 1:200 | | |

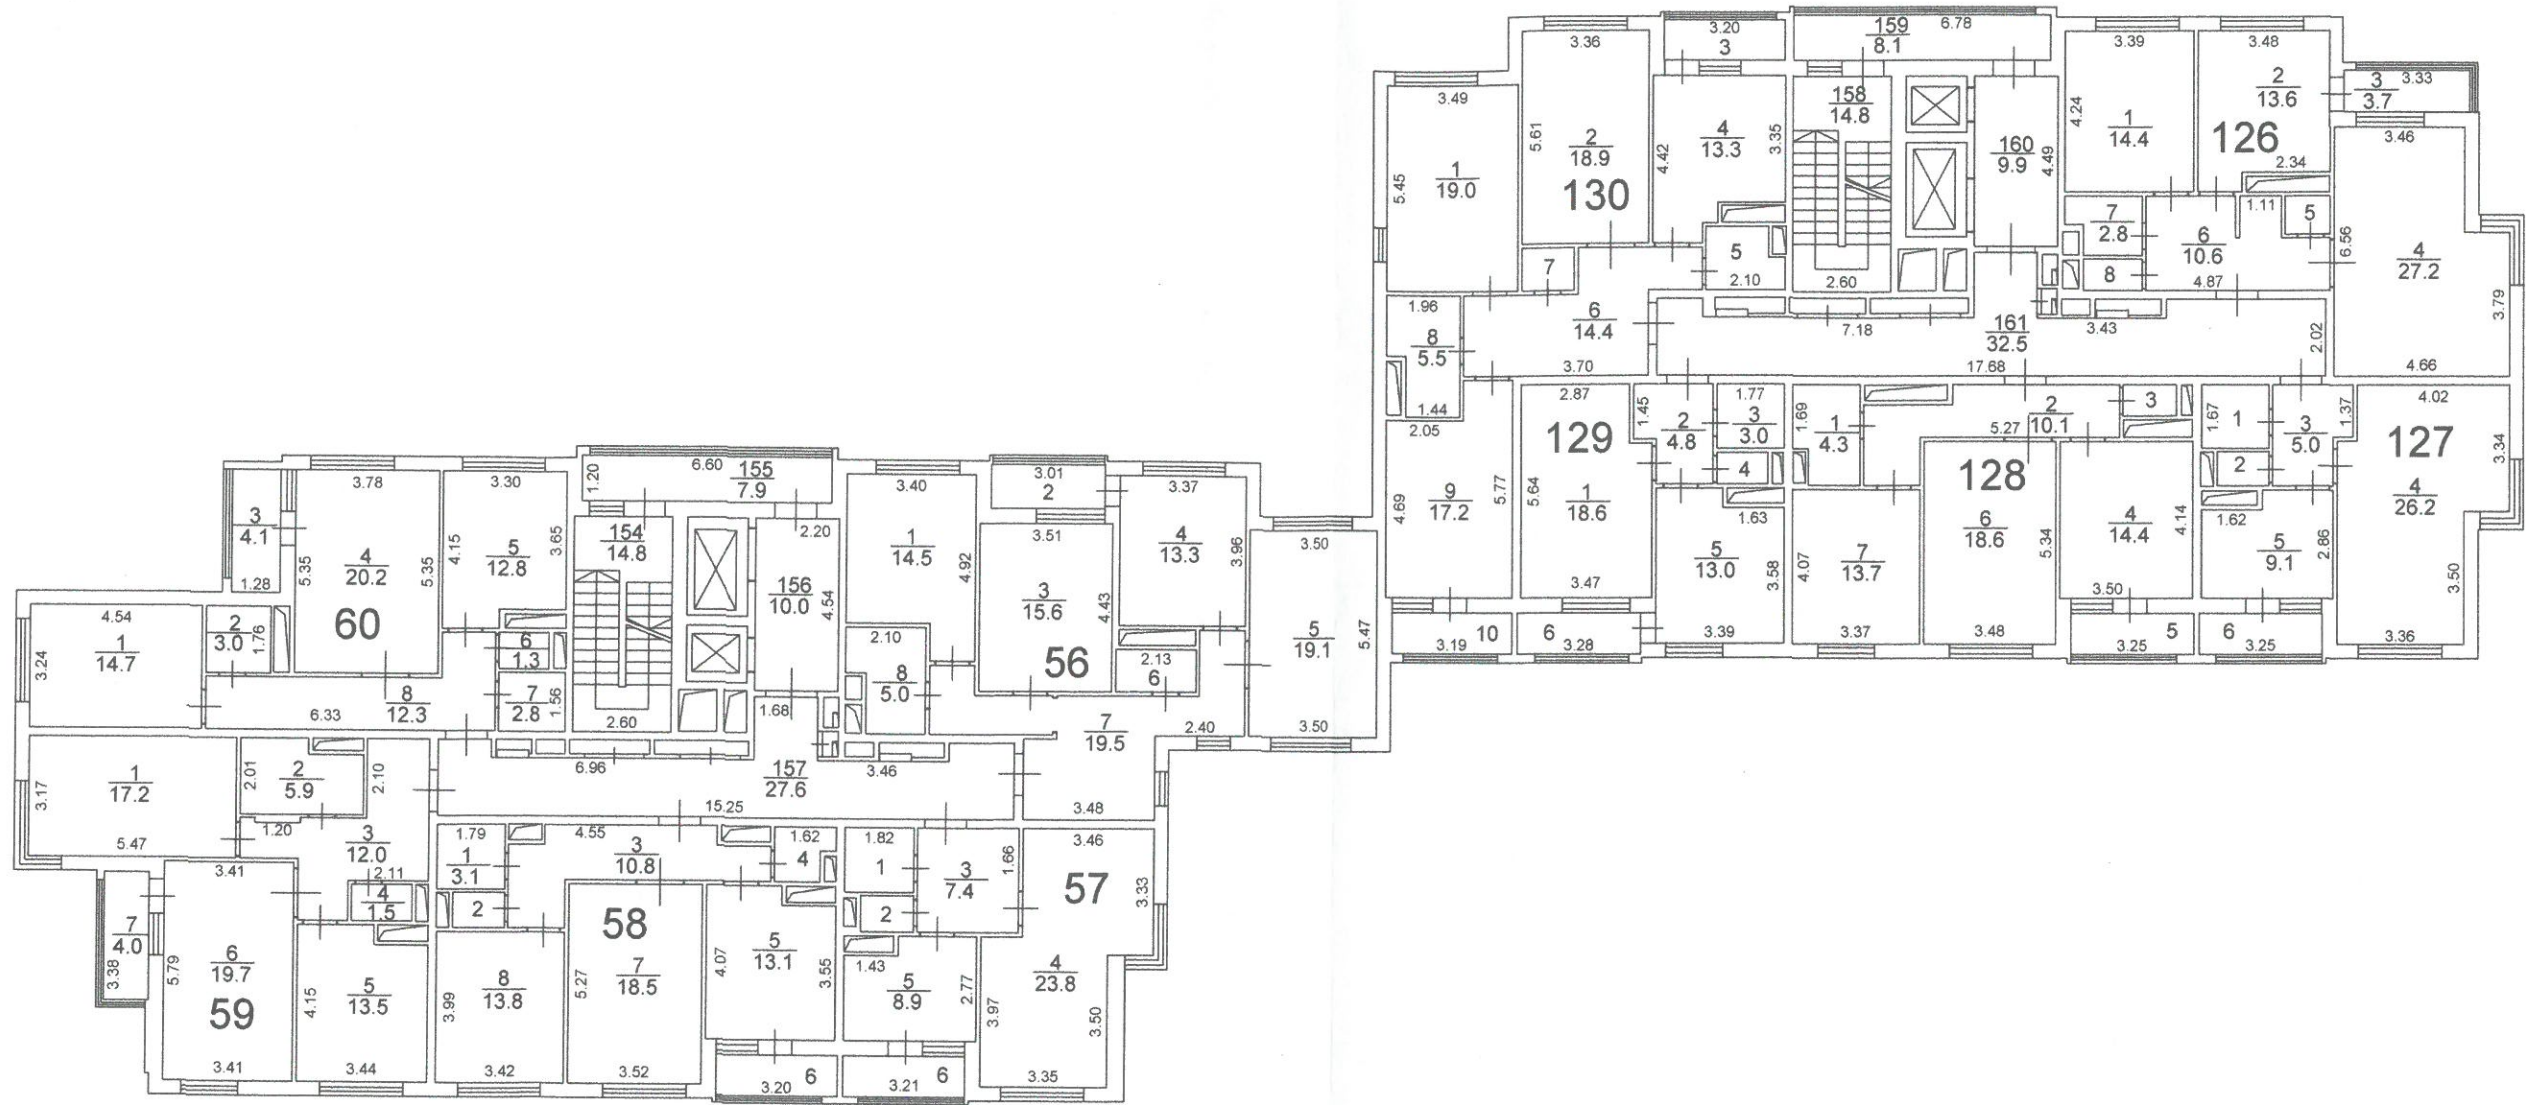


УСЛОВНЫЕ ОБОЗНАЧЕНИЯ

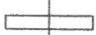




- Двери
- Окна
- $\frac{1}{14.7}$ Номер комнаты
Площадь кв.м
- Стены
- Лестница
- Направление подъема

| | | | | | | | | | |
|------|------|-------------|---------|------|-------------------------------------|------|--------|--|--|
| | | | | | ООО "ЕвроГруп Проект" | | | | |
| | | | | | г.Москва, ул.Борисовская, вл.4 | | | | |
| Изм. | Лист | № документа | Подпись | Дата | План 12 этажа М 1:200 | | | | |
| | | | | | | | | | |
| | | | | | | | | | |
| | | | | | Стадия | Лист | Листов | | |
| | | | | | | | | | |

Инв. N подл. / Подп. и дата / Инв. N Дубл. / Подп. и дата / Взам. инв. N / Инв. N Дубл. / Подп. и дата

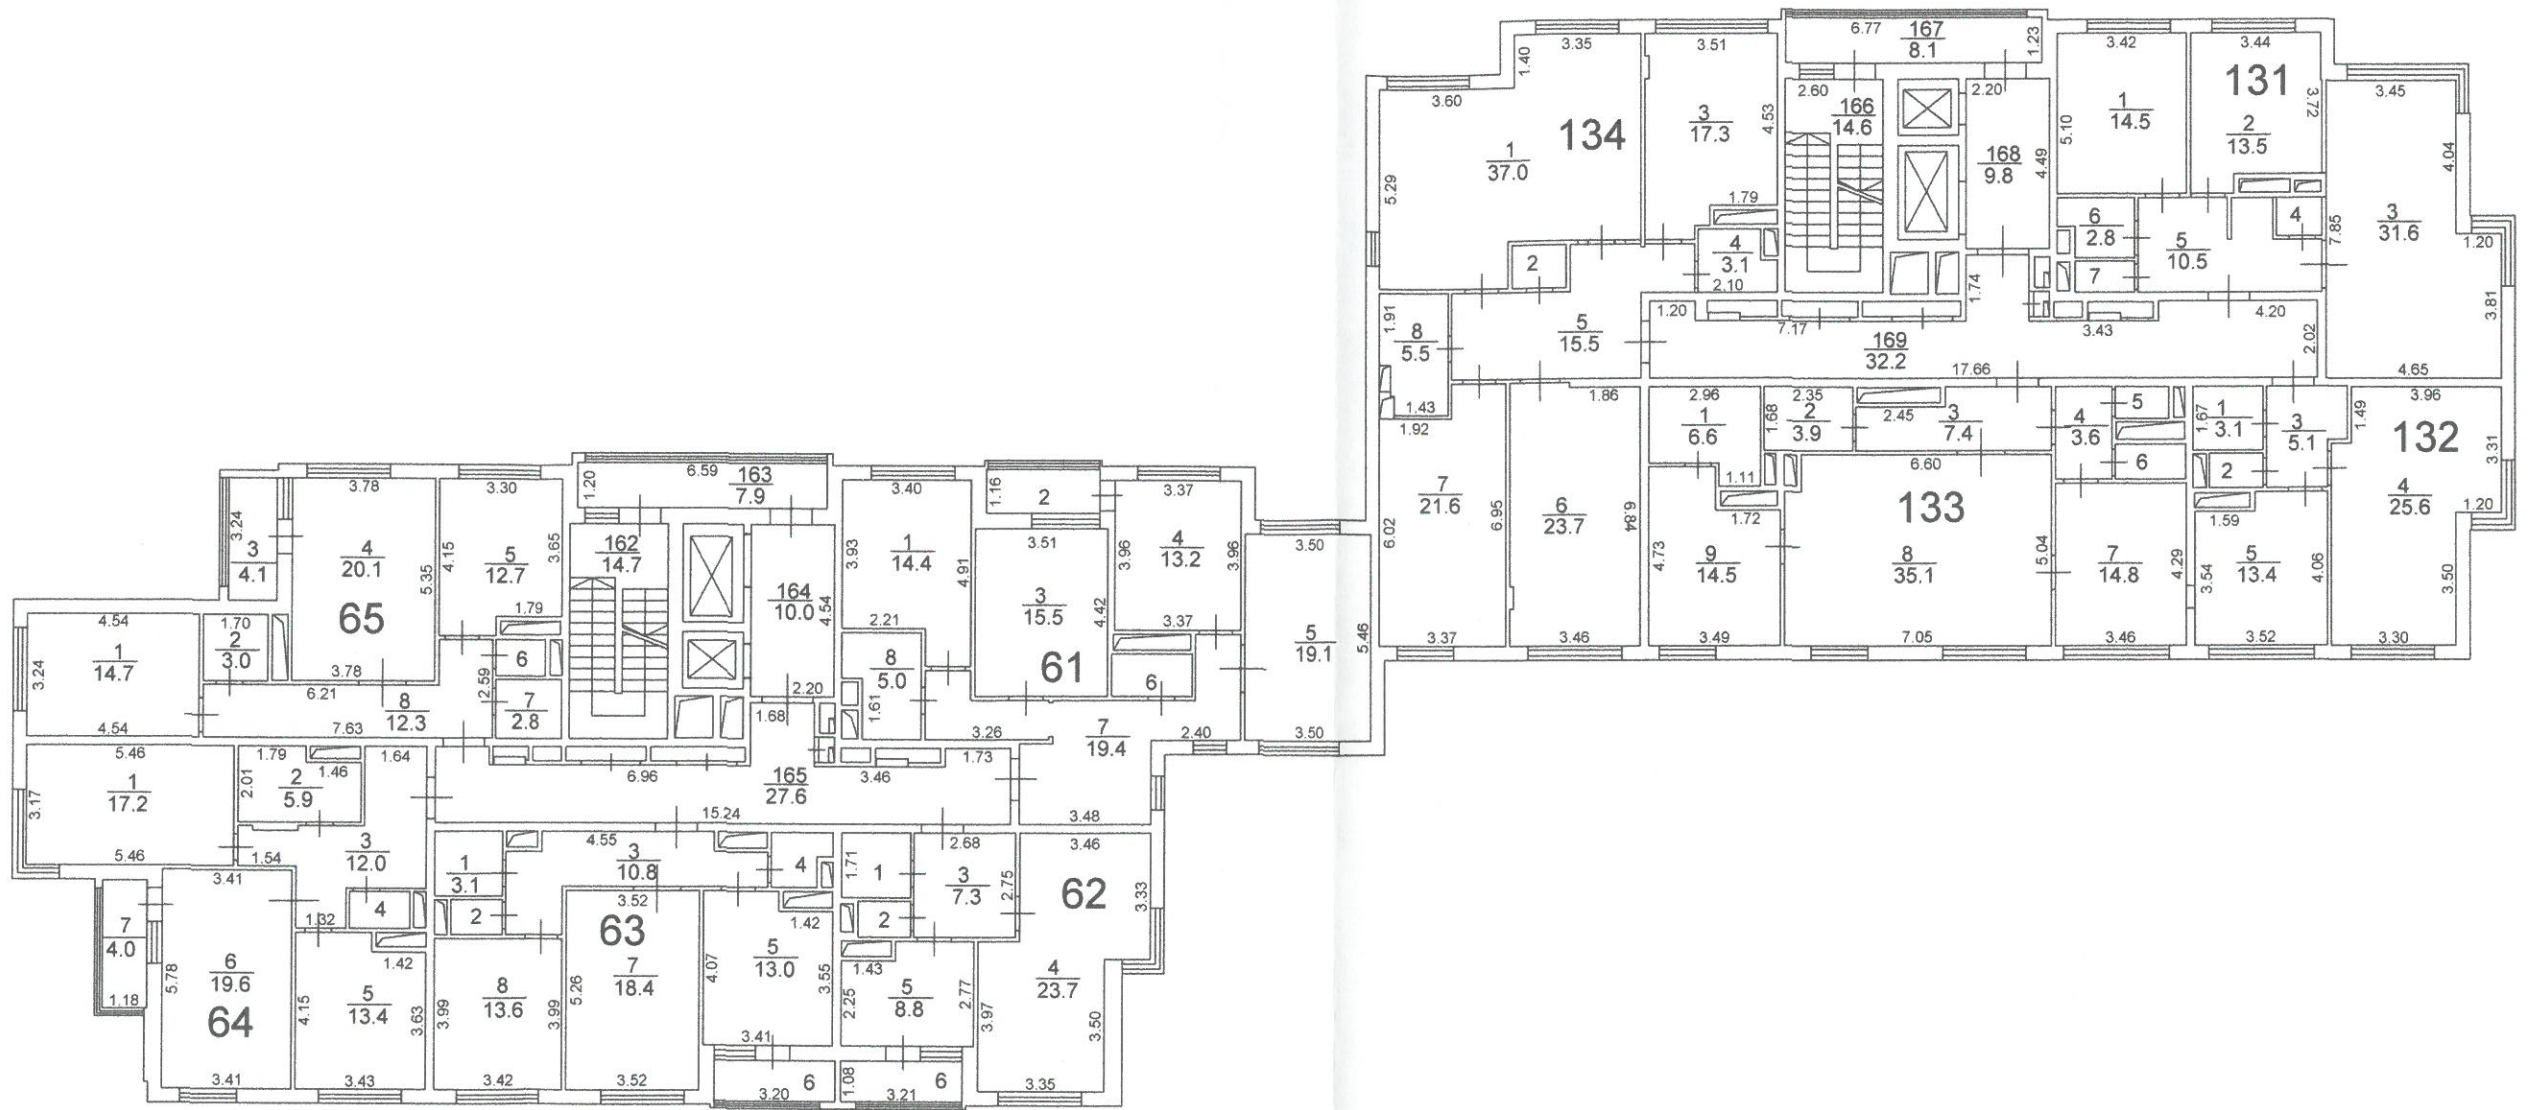


УСЛОВНЫЕ ОБОЗНАЧЕНИЯ

- | | | | |
|---|-------------------------------|---|---------------------|
|  | Двери |  | Стены |
|  | Окна |  | Лестница |
| $\frac{1}{14.7}$ | Номер комнаты Площадь кв.м |  | Направление подъема |

Инв. N подл. Подп. и дата
Инв. N Дубл. Подп. и дата
Взам. инв. N Подп. и дата
Инв. N подл. Подп. и дата

| | | | | | | |
|------|------|-------------|---------------------|-----------------------|--------------------------------|--------|
| | | | | ООО "ЕвроГруп Проект" | | |
| Изм. | Лист | № документа | Подпись | Дата | г.Москва, ул.Борисовская, вл.4 | Стадия |
| | | | <i>Петрова И.Л.</i> | | План 13 этажа | Лист |
| | | | <i>Захаров Ю.В.</i> | | | Листов |
| | | | <i>Сухинин А.С.</i> | | | |
| | | | | М 1:200 | | |



УСЛОВНЫЕ ОБОЗНАЧЕНИЯ

- | | | | |
|------------------|-------------------------------|--|---------------------|
| | Двери | | Стены |
| | Окна | | Лестница |
| $\frac{1}{14.7}$ | Номер комнаты Площадь кв.м | | Направление подъема |

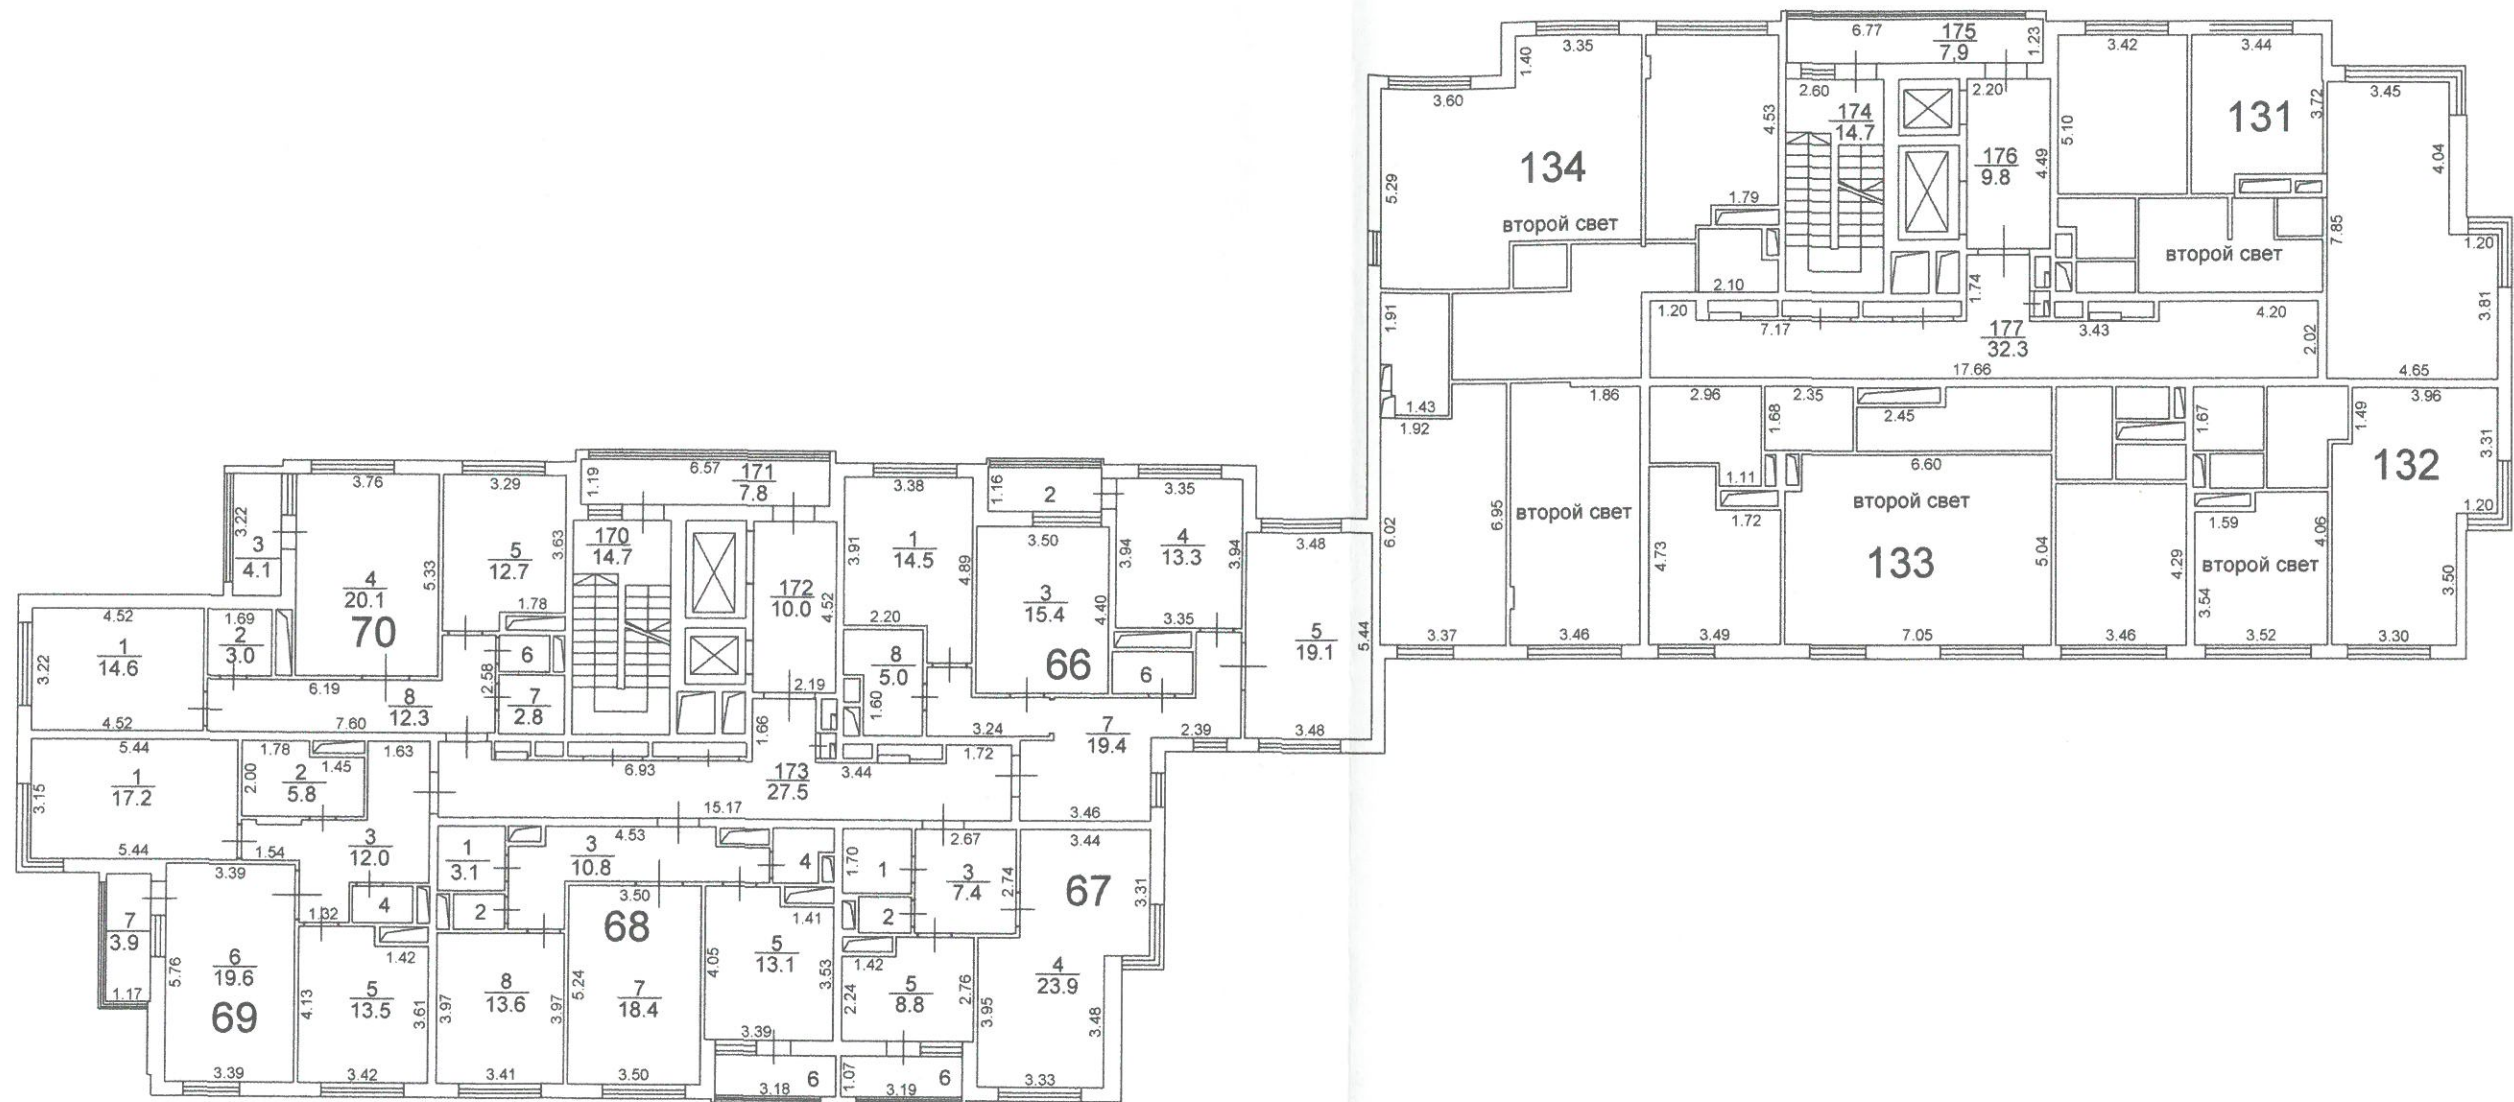
| | | | | | | |
|---------------|------|--------------|---------|--------------------------------|--------|------|
| | | | | ООО "ЕвроГруп Проект" | | |
| | | | | г.Москва, ул.Борисовская, вл.4 | | |
| Изм. | Лист | № документа | Подпись | Дата | Стадия | Лист |
| | | | | | | |
| Гл.Инженер | | Петрова И.Л. | | | | |
| Составил | | Захаров Ю.В. | | | | |
| Геодезист | | Сухинин А.С. | | | | |
| План 14 этажа | | | | | | |
| М 1:200 | | | | | | |

Подп. и дата

Взам. инв. N Инв. N Дубл.

Подп. и дата

Инв. N подл.

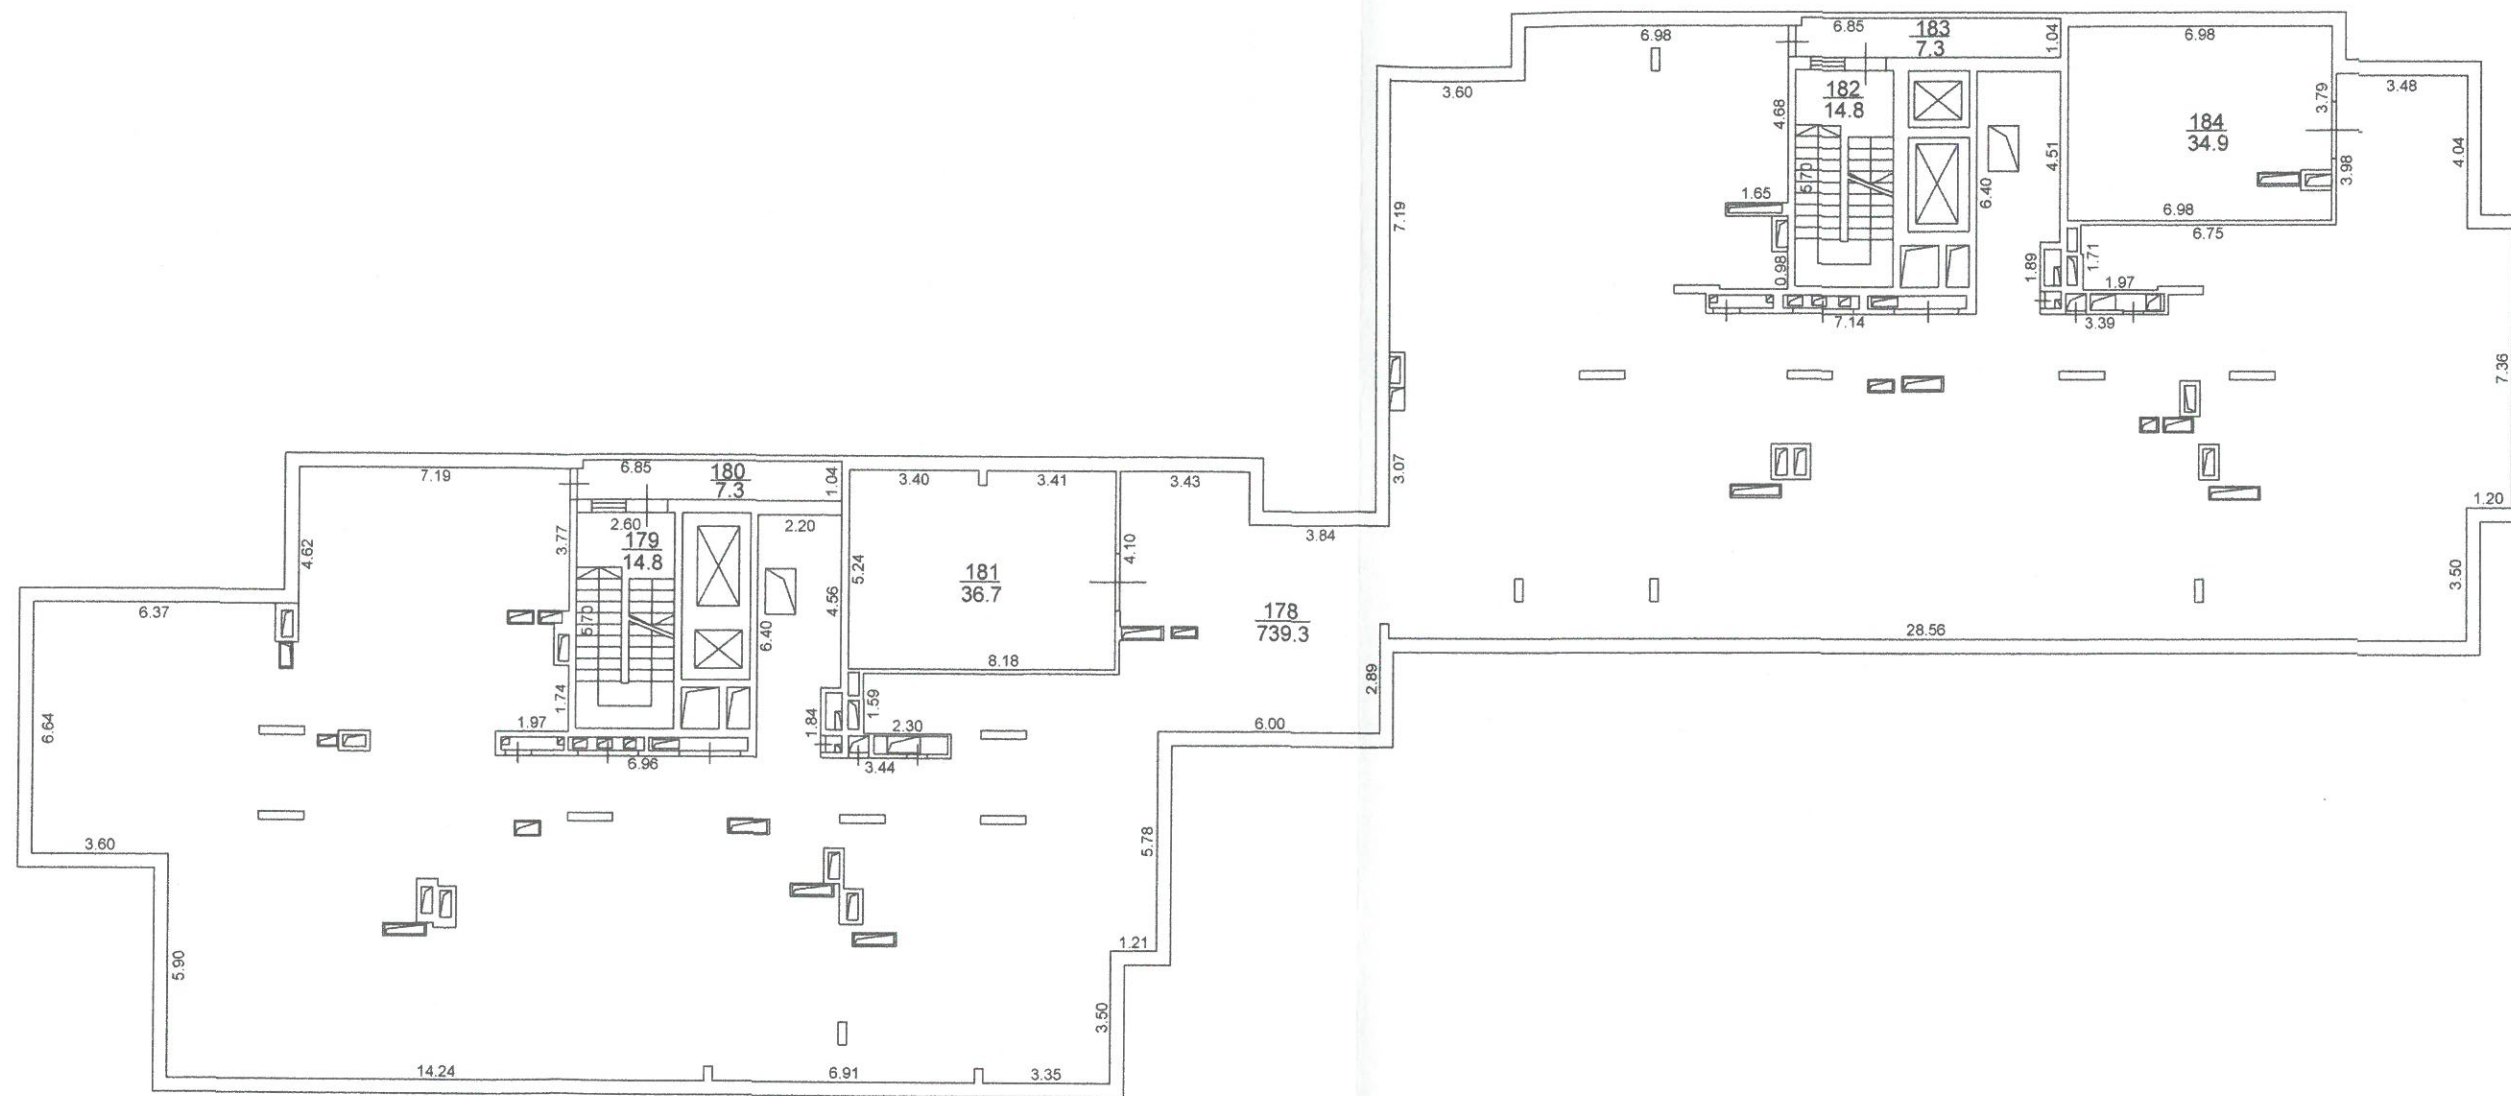


УСЛОВНЫЕ ОБОЗНАЧЕНИЯ

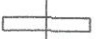


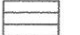

- | | | | |
|------------------|-------------------------------|--|---------------------|
| | Двери | | Стены |
| | Окна | | Лестница |
| $\frac{1}{14.6}$ | Номер комнаты Площадь кв.м | | Направление подъема |

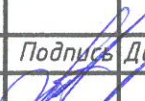
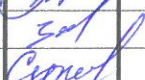
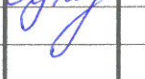
| | | | | | | |
|-------------|------|--------------|---------|-----------------------------------|---------------|------|
| | | | | ООО "ЕвроГруп Проект" | | |
| | | | | г. Москва, ул. Борисовская, вл. 4 | | |
| Изм. | Лист | № документа | Подпись | Дата | Стадия | Лист |
| | | | | | План 15 этажа | |
| Гл. инженер | | Петрова И.Л. | | | | |
| Составил | | Захаров Ю.В. | | | | |
| Геодезист | | Сухинин А.С. | | | | |
| | | | | М 1:200 | | |

Инв. № подл. Подл. и дата Инв. № подл. Подл. и дата Инв. № подл. Подл. и дата



УСЛОВНЫЕ ОБОЗНАЧЕНИЯ

- | | | | |
|---|-------------------------------|--|---------------------|
|  | Двери |  | Стены |
|  | Окна |  | Лестница |
| $\frac{181}{14.8}$ | Номер комнаты Площадь кв.м |  | Направление подъема |

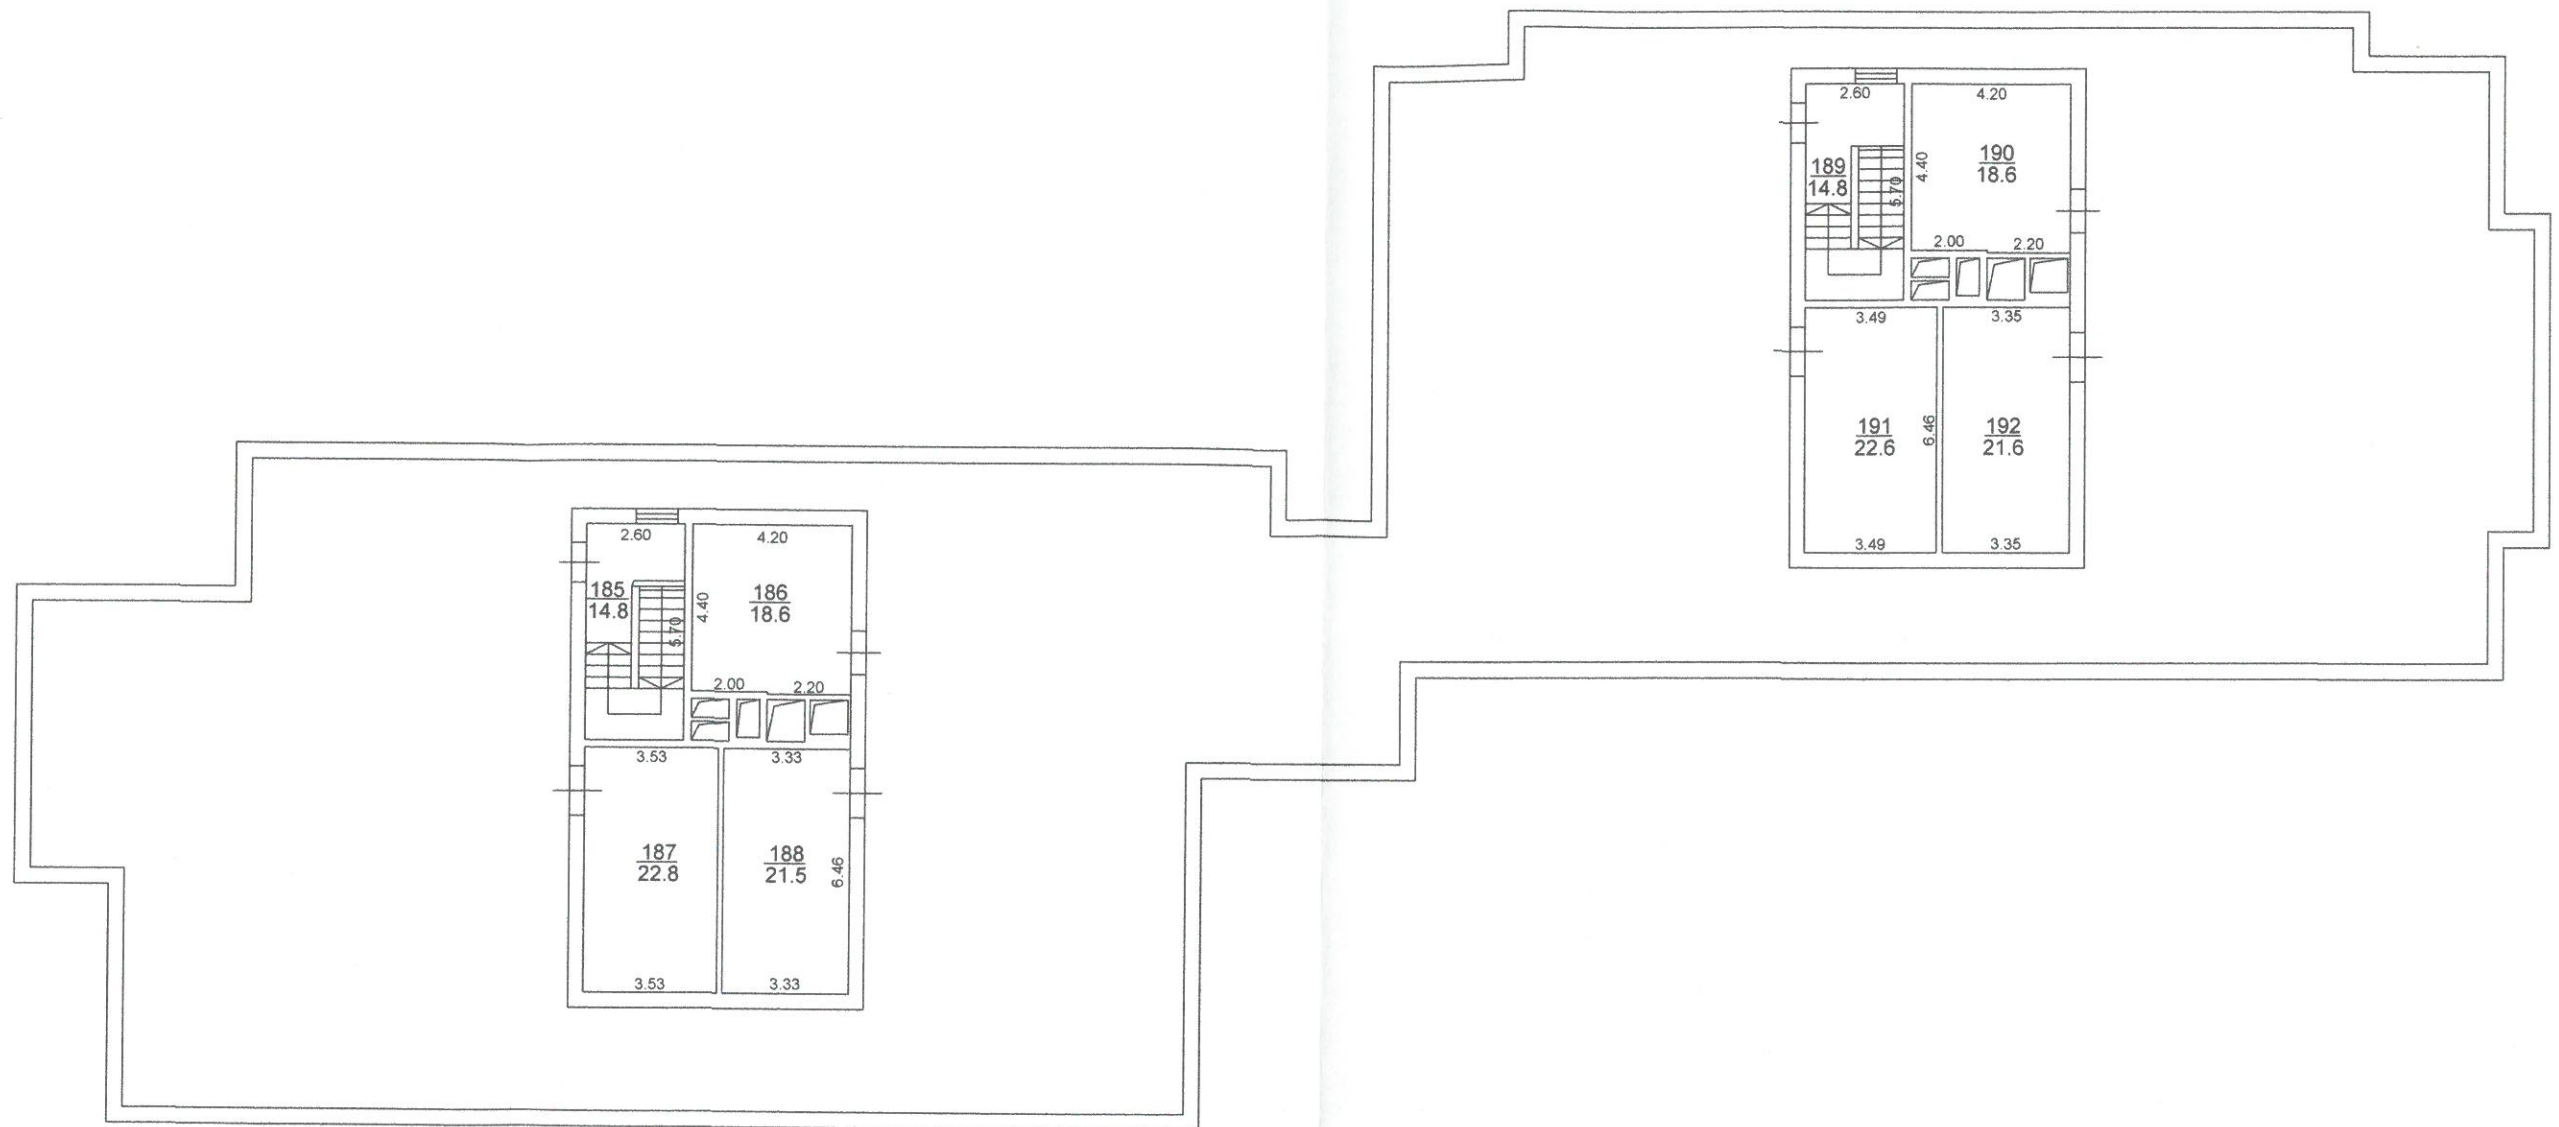
| | | | | | | |
|--------------------------------|------|--------------|---|--------------------------------|--------|------|
| | | | | ООО "ЕвроГруп Проект" | | |
| | | | | г.Москва, ул.Борисовская, вл.4 | | |
| Изм. | Лист | № документа | Подпись | Дата | Стадия | Лист |
| Гл.Инженер | | Петрова И.Л. |  | | | |
| Составил | | Захаров Ю.В. |  | | | |
| Геодезист | | Сухинин А.С. |  | | | |
| План технического этажа | | | | | | |
| М 1:200 | | | | | | |

Подп. и дата



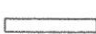
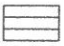

Взам. инв. N Инв. N Дубл.

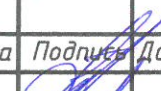
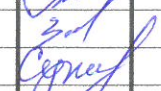

Подп. и дата

Инв. N подл.



УСЛОВНЫЕ ОБОЗНАЧЕНИЯ

-  Двери
-  Окна
- $\frac{188}{18.6}$ Номер комнаты
Площадь кв.м
-  Стены
-  Лестница
-  Направление подъема

| | | | | | | | |
|------------|------|--------------|---|--------------------------------|--------|------|--------|
| | | | | ООО "ЕвроГруп Проект" | | | |
| | | | | г.Москва, ул.Борисовская, вл.4 | | | |
| Изм. | Лист | № документа | Подпись | Дата | Стадия | Лист | Листов |
| Гл.Инженер | | Петрова И.Л. |  | | | | |
| Составил | | Захаров Ю.В. |  | | | | |
| Геодезист | | Сухинин А.С. |  | | | | |
| | | | | План кровли | | | |
| | | | | М 1:200 | | | |

Инв. N подл. Подл. и дата
 Инв. N Дубл. Подл. и дата
 Инв. N Дубл. Подл. и дата
 Инв. N Дубл. Подл. и дата

Экспликация к поэтажному плану (парковка)

| Этаж | Номер комнаты | Наименование | Площадь |
|-------------------------|----------------------|-------------------------------|----------------|
| 1 | 2 | 3 | 4 |
| Парковка | 1 | Автостоянка | 2144.6 |
| | 2 | Лестница | 10.4 |
| | 3 | Насосная и водопроводный ввод | 39.1 |
| | 4 | Очистные автостоянки | 50.3 |
| | 5 | Насосная с приямок | 9.4 |
| | 6 | Пандус | 279.6 |
| | 7 | Охрана | 9 |
| | 8 | Кабельный канал | 12.5 |
| | 9 | Тамбур под лестницей | 7.6 |
| | 10 | Лестница | 6.6 |
| | 11 | Электрощитовая автостоянки | 18.1 |
| | 12 | Комната уборочного инвентаря | 3.8 |
| | 13 | Лестница | 14.8 |
| | 14 | Тамбур-шлюз | 5.2 |
| | 15 | Лифтовой холл | 11.9 |
| | 16 | Венткамера подпора воздуха | 9 |
| | 17 | Тамбур-шлюз | 5.5 |
| | 18 | Насосная с приямок | 6 |
| | 19 | Лестница | 8.4 |
| | 20 | ИТП | 97.7 |
| | 21 | Лестница | 14.8 |
| | 22 | Лифтовой холл | 10.2 |
| | 23 | Тамбур-шлюз | 6.9 |
| | 24 | Санузел | 5.4 |
| | 25 | Венткамера подпора воздуха | 11.2 |
| | 26 | Приточная венткамера | 24 |
| Итого по подвалу | | | 2822.00 |

Экспликация к поэтажному плану (1 этаж)

| | | | |
|-------------------------|---------------------|-------------------------------|------|
| 1 этаж | 27 | Нежилое помещение | 63.8 |
| | 28 | Тамбур | 5.9 |
| | 29 | Электрощитовая | 14.6 |
| | 30 | Лестница | 8.8 |
| | 31 | Лестница | 8.8 |
| | 32 | Лифтовой холл | 13.1 |
| | 33 | Тамбур | 5.9 |
| | 34 | Нежилое помещение | 67.4 |
| | 35 | Нежилое помещение | 58 |
| | 36 | Тамбур | 5.8 |
| | 37 | Колясочная | 4.4 |
| | 38 | Тамбур | 5.7 |
| | 39 | Вестибюль | 32.7 |
| | 40 | Слаботочная | 7.2 |
| | 41 | Подсобное помещение | 4.8 |
| | 42 | Санузел | 2 |
| | 43 | Помещение пожарного поста | 15.8 |
| | 44 | Тамбур | 7.2 |
| | 45 | Нежилое помещение | 66.4 |
| | 46 | Нежилое помещение | 46.3 |
| | 47 | Тамбур | 5.8 |
| | 48 | Электрощитовая | 12.9 |
| | 49 | Лестница | 7.3 |
| | 50 | Лестница | 7.3 |
| | 51 | Подсобное помещение | 3.7 |
| | 52 | Помещение для ТВ оборудования | 10.6 |
| | 53 | Лифтовой холл | 12.7 |
| | 54 | Тамбур | 5.8 |
| | 55 | Нежилое помещение | 84.7 |
| | 56 | Лестница | 7 |
| | 57 | Тамбур | 7.4 |
| | 58 | Нежилое помещение | 58.9 |
| | 59 | Вестибюль | 36.7 |
| 60 | Колясочная | 4.6 | |
| 61 | Тамбур | 7.3 | |
| 62 | Санузел | 2.5 | |
| 63 | Помещение консьержа | 10.1 | |
| 64 | Тамбур | 4.5 | |
| 65 | Нежилое помещение | 68.3 | |
| 65а | ТП | 38.3 | |
| 65б | Лестница | 8.3 | |
| Итого по этажу 1 | | 849.3 | |

Экспликация к поэтажному плану (2 этаж)

| Этаж | Номер | Номер | Характеристика комнат и | Общая | Основная | Вспомогательная | |
|------|---------------------------|---------------------------|---------------------------|--------------|--------------|-----------------|-------------|
| 1 | 2 | 3 | 4 | 5 | 6 | 7 | |
| 2 | Секция 1 | | | | | | |
| | | 66 | Лестница | 14.8 | 14.8 | | |
| | | 67 | Лоджия | 7.9 | 7.9 | | |
| | | 68 | Лифтовый холл | 10.0 | 10.0 | | |
| | | 69 | Межквартирный коридор | 27.6 | 27.6 | | |
| | 1 | 1 | Кухня | 14.5 | 14.5 | | |
| | | 2 | Лоджия | 3.5 | | 3.5 | |
| | | 3 | Спальня | 15.6 | 15.6 | | |
| | | 4 | Спальня | 13.3 | 13.3 | | |
| | | 5 | Гостиная | 19.1 | 19.1 | | |
| | | 6 | С/узел | 2.4 | 2.4 | | |
| | | 7 | Прихожая | 19.5 | 19.5 | | |
| | | 8 | Ванная | 5.0 | 5.0 | | |
| | | | Итого по квартире: | | | | 89.4 |
| | 2 | 1 | Ванная | 3.1 | 3.1 | | |
| | | 2 | С/узел | 1.3 | 1.3 | | |
| | | 3 | Прихожая | 7.4 | 7.4 | | |
| | | 4 | Гостиная | 23.8 | 23.8 | | |
| | | 5 | Кухня | 8.9 | 8.9 | | |
| | | 6 | Лоджия | 3.5 | | 3.5 | |
| | | Итого по квартире: | | | | 44.5 | 3.5 |
| | 3 | 1 | Ванная | 3.1 | 3.1 | | |
| | | 2 | С/узел | 1.3 | 1.3 | | |
| | | 3 | Прихожая | 10.8 | 10.8 | | |
| | | 4 | С/узел | 2.0 | 2.0 | | |
| | | 5 | Кухня | 13.1 | 13.1 | | |
| | | 6 | Лоджия | 3.4 | | 3.4 | |
| | | 7 | Гостиная | 18.5 | 18.5 | | |
| | | 8 | Спальня | 13.7 | 13.7 | | |
| | | Итого по квартире: | | | | 62.5 | 3.4 |
| | 4 | 1 | Спальня | 17.3 | 17.3 | | |
| | | 2 | Ванная | 5.9 | 5.9 | | |
| | | 3 | Прихожая | 12.0 | 12.0 | | |
| 4 | | С/узел | 1.5 | 1.5 | | | |
| 5 | | Кухня | 13.5 | 13.5 | | | |
| 6 | | Гостиная | 19.7 | 19.7 | | | |
| 7 | | Балкон | 4.0 | | 4.0 | | |
| | Итого по квартире: | | | | 69.9 | 4.0 | |
| 5 | 1 | Спальня | 14.7 | 14.7 | | | |
| | 2 | Ванная | 3.0 | 3.0 | | | |
| | 3 | Балкон | 4.1 | | 4.1 | | |
| | 4 | Гостиная | 20.2 | 20.2 | | | |
| | 5 | Кухня | 12.8 | 12.8 | | | |
| | 6 | С/узел | 1.3 | 1.3 | | | |
| | 7 | Гардеробная | 2.8 | 2.8 | | | |
| | 8 | Прихожая | 12.3 | 12.3 | | | |
| | Итого по квартире: | | | | 67.1 | 4.1 | |
| | Итого по секции: | | | 412.2 | 393.7 | 18.5 | |

Экспликация к поэтажному плану (2 этаж)

| Этаж | Номер | Номер | Характеристика комнат и | Общая | Основная | Вспомогательная | |
|-------------|----------------|-------------------------|--------------------------------|--------------|-----------------|------------------------|------------|
| 1 | 2 | 3 | 4 | 5 | 6 | 7 | |
| 2 | Секция2 | | | | | | |
| | | 70 | Лестница | 14.8 | 14.8 | | |
| | | 71 | Лоджия | 8.1 | 8.1 | | |
| | | 72 | Лифтовый холл | 9.9 | 9.9 | | |
| | | 73 | Межквартирный коридор | 32.5 | 32.5 | | |
| | | 71 | 1 | Спальня | 14.4 | 14.4 | |
| | | | 2 | Кухня | 13.6 | 13.6 | |
| | | | 3 | Балкон | 3.7 | | 3.7 |
| | | | 4 | Гостиная | 27.2 | 27.2 | |
| | | | 5 | С/узел | 1.2 | 1.2 | |
| | | | 6 | Прихожая | 10.6 | 10.6 | |
| | | | 7 | Ванная | 2.8 | 2.8 | |
| | | | 8 | С/узел | 1.3 | 1.3 | |
| | | | Итого по квартире: | | | 71.1 | 3.7 |
| | | 72 | 1 | Ванная | 3.0 | 3.0 | |
| | | | 2 | С/узел | 1.2 | 1.2 | |
| | | | 3 | Прихожая | 5.0 | 5.0 | |
| | | | 4 | Гостиная | 26.2 | 26.2 | |
| | | | 5 | Кухня | 9.1 | 9.1 | |
| | | | 6 | Лоджия | 3.5 | | 3.5 |
| | | | Итого по квартире: | | | 44.5 | 3.5 |
| | | 73 | 1 | Ванная | 4.3 | 4.3 | |
| | | | 2 | Прихожая | 10.1 | 10.1 | |
| | | | 3 | С/узел | 1.1 | 1.1 | |
| | | | 4 | Кухня | 14.5 | 14.5 | |
| | | | 5 | Лоджия | 3.5 | | 3.5 |
| | | | 6 | Гостиная | 18.6 | 18.6 | |
| | | | 7 | Спальня | 13.7 | 13.7 | |
| | | | Итого по квартире: | | | 62.3 | 3.5 |
| | | 74 | 1 | Гостиная | 18.6 | 18.6 | |
| | | | 2 | Прихожая | 4.8 | 4.8 | |
| | | | 3 | Ванная | 3.0 | 3.0 | |
| | | | 4 | С/узел | 1.1 | 1.1 | |
| | | | 5 | Кухня | 13.0 | 13.0 | |
| | | | 6 | Лоджия | 3.5 | | 3.5 |
| | | | Итого по квартире: | | | 40.5 | 3.5 |
| | | 75 | 1 | Спальня | 19.0 | 19.0 | |
| | | | 2 | Гостиная | 18.9 | 18.9 | |
| | | | 3 | Лоджия | 3.4 | | 3.4 |
| | | | 4 | Кухня | 13.4 | 13.4 | |
| | | | 5 | С/узел | 3.1 | 3.1 | |
| | | | 6 | Прихожая | 14.4 | 14.4 | |
| | | | 7 | Гардеробная | 1.6 | 1.6 | |
| | | | 8 | Ванная | 5.5 | 5.5 | |
| | | | 9 | Спальня | 17.2 | 17.2 | |
| | | | 10 | Лоджия | 3.4 | | 3.4 |
| | | | Итого по квартире: | | | 93.1 | 6.8 |
| | | Итого по секции: | | 397.8 | 376.8 | 21.0 | |
| | | Итого по этажу: | | 810.0 | 770.5 | 39.5 | |

Экспликация к поэтажному плану (3 этаж)

| Этаж | Номер | Номер | Характеристика комнат и | Общая | Основная | Вспомогательная | |
|-------------|-----------------|-------------------------|--------------------------------|--------------|-----------------|------------------------|------------|
| 1 | 2 | 3 | 4 | 5 | 6 | 7 | |
| 3 | Секция 1 | | | | | | |
| | | 74 | Лестница | 14.7 | 14.7 | | |
| | | 75 | Лоджия | 7.9 | 7.9 | | |
| | | 76 | Лифтовый холл | 10.1 | 10.1 | | |
| | | 77 | Межквартирный коридор | 27.5 | 27.5 | | |
| | | 6 | 1 | Кухня | 14.4 | 14.4 | |
| | | | 2 | Лоджия | 3.5 | | 3.5 |
| | | | 3 | Спальня | 15.5 | 15.5 | |
| | | | 4 | Спальня | 13.2 | 13.2 | |
| | | | 5 | Гостиная | 19.0 | 19.0 | |
| | | | 6 | С/узел | 2.4 | 2.4 | |
| | | | 7 | Прихожая | 19.6 | 19.6 | |
| | | | 8 | Ванная | 5.1 | 5.1 | |
| | | | Итого по квартире: | | | 89.2 | 3.5 |
| | | 7 | 1 | Ванная | 3.1 | 3.1 | |
| | | | 2 | С/узел | 1.3 | 1.3 | |
| | | | 3 | Прихожая | 7.4 | 7.4 | |
| | | | 4 | Гостиная | 23.9 | 23.9 | |
| | | | 5 | Кухня | 8.8 | 8.8 | |
| | | | 6 | Лоджия | 3.5 | | 3.5 |
| | | | Итого по квартире: | | | 44.5 | 3.5 |
| | | 8 | 1 | Ванная | 3.1 | 3.1 | |
| | | | 2 | С/узел | 1.3 | 1.3 | |
| | | | 3 | Прихожая | 10.8 | 10.8 | |
| | | | 4 | С/узел | 2.0 | 2.0 | |
| | | | 5 | Кухня | 13.1 | 13.1 | |
| | | | 6 | Лоджия | 3.4 | | 3.4 |
| | | | 7 | Гостиная | 18.4 | 18.4 | |
| | | | 8 | Спальня | 13.7 | 13.7 | |
| | | | Итого по квартире: | | | 62.4 | 3.4 |
| | | 9 | 1 | Спальня | 17.4 | 17.4 | |
| | | | 2 | Ванная | 5.8 | 5.8 | |
| | | | 3 | Прихожая | 11.9 | 11.9 | |
| | | | 4 | С/узел | 1.5 | 1.5 | |
| | | | 5 | Кухня | 13.5 | 13.5 | |
| | | | 6 | Гостиная | 19.8 | 19.8 | |
| | | | 7 | Балкон | 4.0 | | 4.0 |
| | | | Итого по квартире: | | | 69.9 | 4.0 |
| | | 10 | 1 | Спальня | 14.6 | 14.6 | |
| | | | 2 | Ванная | 3.0 | 3.0 | |
| | | | 3 | Балкон | 4.1 | | 4.1 |
| | | | 4 | Гостиная | 20.1 | 20.1 | |
| | | | 5 | Кухня | 12.8 | 12.8 | |
| | | | 6 | С/узел | 1.3 | 1.3 | |
| | | | 7 | Гардеробная | 2.8 | 2.8 | |
| | | | 8 | Прихожая | 12.3 | 12.3 | |
| | | | Итого по квартире: | | | 66.9 | 4.1 |
| | | Итого по секции: | | 411.6 | 393.1 | 18.5 | |

Экспликация к поэтажному плану (3 этаж)

| Этаж | Номер | Номер | Характеристика комнат и | Общая | Основная | Вспомогательная | |
|-------------|----------------|-------------------------|--------------------------------|--------------|-----------------|------------------------|------------|
| 1 | 2 | 3 | 4 | 5 | 6 | 7 | |
| 3 | Секция2 | | | | | | |
| | | 78 | Лестница | 14.8 | 14.8 | | |
| | | 79 | Лоджия | 8.1 | 8.1 | | |
| | | 80 | Лифтовый холл | 9.9 | 9.9 | | |
| | | 81 | Межквартирный коридор | 32.4 | 32.4 | | |
| | | 76 | 1 | Спальня | 14.3 | 14.3 | |
| | | | 2 | Кухня | 13.7 | 13.7 | |
| | | | 3 | Балкон | 3.7 | | 3.7 |
| | | | 4 | Гостиная | 27.1 | 27.1 | |
| | | | 5 | С/узел | 1.2 | 1.2 | |
| | | | 6 | Прихожая | 10.6 | 10.6 | |
| | | | 7 | Ванная | 2.8 | 2.8 | |
| | | | 8 | С/узел | 1.3 | 1.3 | |
| | | | Итого по квартире: | | | 71 | 3.7 |
| | | 77 | 1 | Ванная | 3.0 | 3.0 | |
| | | | 2 | С/узел | 1.2 | 1.2 | |
| | | | 3 | Прихожая | 5.0 | 5.0 | |
| | | | 4 | Гостиная | 26.1 | 26.1 | |
| | | | 5 | Кухня | 9.2 | 9.2 | |
| | | | 6 | Лоджия | 3.5 | | 3.5 |
| | | | Итого по квартире: | | | 44.5 | 3.5 |
| | | 78 | 1 | Ванная | 4.3 | 4.3 | |
| | | | 2 | Прихожая | 10.1 | 10.1 | |
| | | | 3 | С/узел | 1.1 | 1.1 | |
| | | | 4 | Кухня | 14.4 | 14.4 | |
| | | | 5 | Лоджия | 3.5 | | 3.5 |
| | | | 6 | Гостиная | 18.5 | 18.5 | |
| | | | 7 | Спальня | 13.6 | 13.6 | |
| | | | Итого по квартире: | | | 62 | 3.5 |
| | | 79 | 1 | Гостиная | 18.5 | 18.5 | |
| | | | 2 | Прихожая | 4.8 | 4.8 | |
| | | | 3 | Ванная | 3.0 | 3.0 | |
| | | | 4 | С/узел | 1.1 | 1.1 | |
| | | | 5 | Кухня | 13.1 | 13.1 | |
| | | | 6 | Лоджия | 3.5 | | 3.5 |
| | | | Итого по квартире: | | | 40.5 | 3.5 |
| | | 80 | 1 | Спальня | 18.9 | 18.9 | |
| | | | 2 | Гостиная | 18.8 | 18.8 | |
| | | | 3 | Лоджия | 3.4 | | 3.4 |
| | | | 4 | Кухня | 13.5 | 13.5 | |
| | | | 5 | С/узел | 3.1 | 3.1 | |
| | | | 6 | Прихожая | 14.4 | 14.4 | |
| | | | 7 | Гардеробная | 1.6 | 1.6 | |
| | | | 8 | Ванная | 5.5 | 5.5 | |
| | | | 9 | Спальня | 17.2 | 17.2 | |
| | | | 10 | Лоджия | 3.4 | | 3.4 |
| | | | Итого по квартире: | | | 93.0 | 6.8 |
| | | Итого по секции: | | 397.2 | 376.2 | 21.0 | |
| | | Итого по этажу: | | 808.8 | 769.3 | 39.5 | |

Экспликация к поэтажному плану (4 этаж)

| Этаж | Номер | Номер | Характеристика комнат и | Общая | Основная | Вспомогательная | |
|-------------|-----------------|-------------------------|--------------------------------|--------------|-----------------|------------------------|------------|
| 1 | 2 | 3 | 4 | 5 | 6 | 7 | |
| 4 | Секция 1 | | | | | | |
| | | 82 | Лестница | 14.7 | 14.7 | | |
| | | 83 | Лоджия | 7.9 | 7.9 | | |
| | | 84 | Лифтовый холл | 10.0 | 10.0 | | |
| | | 85 | Межквартирный коридор | 27.7 | 27.7 | | |
| | | 11 | 1 | Кухня | 14.6 | 14.6 | |
| | | | 2 | Лоджия | 3.5 | | 3.5 |
| | | | 3 | Спальня | 15.5 | 15.5 | |
| | | | 4 | Спальня | 13.3 | 13.3 | |
| | | | 5 | Гостиная | 19.2 | 19.2 | |
| | | | 6 | С/узел | 2.4 | 2.4 | |
| | | | 7 | Прихожая | 19.4 | 19.4 | |
| | | | 8 | Ванная | 5.1 | 5.1 | |
| | | | Итого по квартире: | | | 89.5 | 3.5 |
| | | 12 | 1 | Ванная | 3.1 | 3.1 | |
| | | | 2 | С/узел | 1.3 | 1.3 | |
| | | | 3 | Прихожая | 7.3 | 7.3 | |
| | | | 4 | Гостиная | 23.7 | 23.7 | |
| | | | 5 | Кухня | 8.9 | 8.9 | |
| | | | 6 | Лоджия | 3.5 | | 3.5 |
| | | | Итого по квартире: | | | 44.3 | 3.5 |
| | | 13 | 1 | Ванная | 3.1 | 3.1 | |
| | | | 2 | С/узел | 1.3 | 1.3 | |
| | | | 3 | Прихожая | 10.8 | 10.8 | |
| | | | 4 | С/узел | 2.0 | 2.0 | |
| | | | 5 | Кухня | 13.2 | 13.2 | |
| | | | 6 | Лоджия | 3.4 | | 3.4 |
| | | | 7 | Гостиная | 18.4 | 18.4 | |
| | | | 8 | Спальня | 13.7 | 13.7 | |
| | | | Итого по квартире: | | | 62.5 | 3.4 |
| | | 14 | 1 | Спальня | 17.2 | 17.2 | |
| | | | 2 | Ванная | 5.9 | 5.9 | |
| | | | 3 | Прихожая | 12.0 | 12.0 | |
| | | | 4 | С/узел | 1.5 | 1.5 | |
| | | | 5 | Кухня | 13.4 | 13.4 | |
| | | | 6 | Гостиная | 19.9 | 19.9 | |
| | | | 7 | Балкон | 4.0 | | 4.0 |
| | | | Итого по квартире: | | | 69.9 | 4.0 |
| | | 15 | 1 | Спальня | 14.8 | 14.8 | |
| | | | 2 | Ванная | 3.0 | 3.0 | |
| | | | 3 | Балкон | 4.1 | | 4.1 |
| | | | 4 | Гостиная | 20.3 | 20.3 | |
| | | | 5 | Кухня | 12.7 | 12.7 | |
| | | | 6 | С/узел | 1.3 | 1.3 | |
| | | | 7 | Гардеробная | 2.8 | 2.8 | |
| | | | 8 | Прихожая | 12.3 | 12.3 | |
| | | | Итого по квартире: | | | 67.2 | 4.1 |
| | | Итого по секции: | | 412.2 | 393.7 | 18.5 | |

Экспликация к поэтажному плану (4 этаж)

| Этаж | Номер | Номер | Характеристика комнат и | Общая | Основная | Вспомогательная | |
|-------------|----------------|-------------------------|--------------------------------|--------------|-----------------|------------------------|------------|
| 1 | 2 | 3 | 4 | 5 | 6 | 7 | |
| 4 | Секция2 | | | | | | |
| | | 86 | Лестница | 14.8 | 14.8 | | |
| | | 87 | Лоджия | 8.1 | 8.1 | | |
| | | 88 | Лифтовый холл | 9.9 | 9.9 | | |
| | | 89 | Межквартирный коридор | 32.6 | 32.6 | | |
| | | 81 | 1 | Спальня | 14.5 | 14.5 | |
| | | | 2 | Кухня | 13.5 | 13.5 | |
| | | | 3 | Балкон | 3.7 | | 3.7 |
| | | | 4 | Гостиная | 27.4 | 27.4 | |
| | | | 5 | С/узел | 1.2 | 1.2 | |
| | | | 6 | Прихожая | 10.6 | 10.6 | |
| | | | 7 | Ванная | 2.8 | 2.8 | |
| | | | 8 | С/узел | 1.3 | 1.3 | |
| | | | Итого по квартире: | | | 71.3 | 3.7 |
| | | 82 | 1 | Ванная | 3.0 | 3.0 | |
| | | | 2 | С/узел | 1.2 | 1.2 | |
| | | | 3 | Прихожая | 5.0 | 5.0 | |
| | | | 4 | Гостиная | 26.1 | 26.1 | |
| | | | 5 | Кухня | 9.1 | 9.1 | |
| | | | 6 | Лоджия | 3.5 | | 3.5 |
| | | | Итого по квартире: | | | 44.4 | 3.5 |
| | | 83 | 1 | Ванная | 4.3 | 4.3 | |
| | | | 2 | Прихожая | 10.1 | 10.1 | |
| | | | 3 | С/узел | 1.1 | 1.1 | |
| | | | 4 | Кухня | 14.5 | 14.5 | |
| | | | 5 | Лоджия | 3.5 | | 3.5 |
| | | | 6 | Гостиная | 18.5 | 18.5 | |
| | | | 7 | Спальня | 13.7 | 13.7 | |
| | | | Итого по квартире: | | | 62.2 | 3.5 |
| | | 84 | 1 | Гостиная | 18.7 | 18.7 | |
| | | | 2 | Прихожая | 4.8 | 4.8 | |
| | | | 3 | Ванная | 3.0 | 3.0 | |
| | | | 4 | С/узел | 1.1 | 1.1 | |
| | | | 5 | Кухня | 13.1 | 13.1 | |
| | | | 6 | Лоджия | 3.5 | | 3.5 |
| | | | Итого по квартире: | | | 40.7 | 3.5 |
| | | 85 | 1 | Спальня | 18.9 | 18.9 | |
| | | | 2 | Гостиная | 18.8 | 18.8 | |
| | | | 3 | Лоджия | 3.4 | | 3.4 |
| | | | 4 | Кухня | 13.5 | 13.5 | |
| | | | 5 | С/узел | 3.1 | 3.1 | |
| | | | 6 | Прихожая | 14.4 | 14.4 | |
| | | | 7 | Гардеробная | 1.6 | 1.6 | |
| | | | 8 | Ванная | 5.5 | 5.5 | |
| | | | 9 | Спальня | 17.2 | 17.2 | |
| | | | 10 | Лоджия | 3.4 | | 3.4 |
| | | | Итого по квартире: | | | 93.0 | 6.8 |
| | | Итого по секции: | | 398.0 | 377.0 | 21.0 | |
| | | Итого по этажу: | | 810.2 | 770.7 | 39.5 | |

Экспликация к поэтажному плану (5 этаж)

| Этаж | Номер | Номер | Характеристика комнат и | Общая | Основная | Вспомогательная | |
|-------------|-----------------|-------------------------|--------------------------------|--------------|-----------------|------------------------|------------|
| 1 | 2 | 3 | 4 | 5 | 6 | 7 | |
| 5 | Секция 1 | | | | | | |
| | | 90 | Лестница | 14.8 | 14.8 | | |
| | | 91 | Лоджия | 7.9 | 7.9 | | |
| | | 92 | Лифтовый холл | 10.0 | 10.0 | | |
| | | 93 | Межквартирный коридор | 27.6 | 27.6 | | |
| | | 16 | 1 | Спальня | 14.5 | 14.5 | |
| | | | 2 | Лоджия | 3.5 | | 3.5 |
| | | | 3 | Спальня | 15.6 | 15.6 | |
| | | | 4 | Кухня | 13.3 | 13.3 | |
| | | | 5 | Гостиная | 19.0 | 19.0 | |
| | | | 6 | С/узел | 2.4 | 2.4 | |
| | | | 7 | Прихожая | 19.5 | 19.5 | |
| | | | 8 | Ванная | 5.0 | 5.0 | |
| | | | Итого по квартире: | | | 89.3 | 3.5 |
| | | 17 | 1 | Ванная | 3.1 | 3.1 | |
| | | | 2 | С/узел | 1.3 | 1.3 | |
| | | | 3 | Прихожая | 7.4 | 7.4 | |
| | | | 4 | Гостиная | 28.0 | 28.0 | |
| | | | 5 | Кухня | 8.9 | 8.9 | |
| | | | 6 | Лоджия | 3.5 | | 3.5 |
| | | | Итого по квартире: | | | 48.7 | 3.5 |
| | | 18 | 1 | Ванная | 3.1 | 3.1 | |
| | | | 2 | С/узел | 1.3 | 1.3 | |
| | | | 3 | Прихожая | 10.8 | 10.8 | |
| | | | 4 | С/узел | 2.0 | 2.0 | |
| | | | 5 | Кухня | 13.1 | 13.1 | |
| | | | 6 | Лоджия | 3.4 | | 3.4 |
| | | | 7 | Гостиная | 18.4 | 18.4 | |
| | | | 8 | Спальня | 13.6 | 13.6 | |
| | | | Итого по квартире: | | | 62.3 | 3.4 |
| | | 19 | 1 | Спальня | 17.3 | 17.3 | |
| | | | 2 | Ванная | 5.9 | 5.9 | |
| | | | 3 | Прихожая | 12.0 | 12.0 | |
| | | | 4 | С/узел | 1.5 | 1.5 | |
| | | | 5 | Кухня | 13.5 | 13.5 | |
| | | | 6 | Гостиная | 19.6 | 19.6 | |
| | | | 7 | Балкон | 3.4 | | 3.4 |
| | | | Итого по квартире: | | | 69.8 | 3.4 |
| | | 20 | 1 | Спальня | 14.7 | 14.7 | |
| | | | 2 | Ванная | 3.0 | 3.0 | |
| | | | 3 | Балкон | 3.9 | | 3.9 |
| | | | 4 | Гостиная | 20.3 | 20.3 | |
| | | | 5 | Кухня | 12.8 | 12.8 | |
| | | | 6 | С/узел | 1.3 | 1.3 | |
| | | | 7 | Гардеробная | 2.8 | 2.8 | |
| | | | 8 | Прихожая | 12.3 | 12.3 | |
| | | | Итого по квартире: | | | 67.2 | 3.9 |
| | | Итого по секции: | | 415.3 | 397.6 | 17.7 | |

Экспликация к поэтажному плану (5 этаж)

| Этаж | Номер | Номер | Характеристика комнат и | Общая | Основная | Вспомогательная | |
|-------------|-----------------|-------------------------|--------------------------------|--------------|-----------------|------------------------|------------|
| 1 | 2 | 3 | 4 | 5 | 6 | 7 | |
| 5 | Секция 2 | | | | | | |
| | | 94 | Лестница | 14.8 | 14.8 | | |
| | | 95 | Лоджия | 8.1 | 8.1 | | |
| | | 96 | Лифтовый холл | 9.9 | 9.9 | | |
| | | 97 | Межквартирный коридор | 32.5 | 32.5 | | |
| | | 86 | 1 | Спальня | 14.3 | 14.3 | |
| | | | 2 | Кухня | 13.6 | 13.6 | |
| | | | 3 | Балкон | 3.7 | | 3.7 |
| | | | 4 | Гостиная | 27.2 | 27.2 | |
| | | | 5 | С/узел | 1.2 | 1.2 | |
| | | | 6 | Прихожая | 10.6 | 10.6 | |
| | | | 7 | Ванная | 2.8 | 2.8 | |
| | | | 8 | С/узел | 1.3 | 1.3 | |
| | | | Итого по квартире: | | | 71 | 3.7 |
| | | 87 | 1 | Ванная | 3.0 | 3.0 | |
| | | | 2 | С/узел | 1.2 | 1.2 | |
| | | | 3 | Прихожая | 5.0 | 5.0 | |
| | | | 4 | Гостиная | 26.2 | 26.2 | |
| | | | 5 | Кухня | 9.1 | 9.1 | |
| | | | 6 | Лоджия | 3.5 | | 3.5 |
| | | | Итого по квартире: | | | 44.5 | 3.5 |
| | | 88 | 1 | Ванная | 4.3 | 4.3 | |
| | | | 2 | Прихожая | 10 | 10 | |
| | | | 3 | С/узел | 1.1 | 1.1 | |
| | | | 4 | Кухня | 14.5 | 14.5 | |
| | | | 5 | Лоджия | 3.5 | | 3.5 |
| | | | 6 | Гостиная | 18.6 | 18.6 | |
| | | | 7 | Спальня | 13.7 | 13.7 | |
| | | | Итого по квартире: | | | 62.2 | 3.5 |
| | | 89 | 1 | Гостиная | 18.7 | 18.7 | |
| | | | 2 | Прихожая | 4.8 | 4.8 | |
| | | | 3 | Ванная | 3.0 | 3.0 | |
| | | | 4 | С/узел | 1.1 | 1.1 | |
| | | | 5 | Кухня | 13.0 | 13.0 | |
| | | | 6 | Лоджия | 3.5 | | 3.5 |
| | | | Итого по квартире: | | | 40.6 | 3.5 |
| | | 90 | 1 | Спальня | 19.0 | 19.0 | |
| | | | 2 | Гостиная | 18.8 | 18.8 | |
| | | | 3 | Лоджия | 3.4 | | 3.4 |
| | | | 4 | Кухня | 13.4 | 13.4 | |
| | | | 5 | С/узел | 3.1 | 3.1 | |
| | | | 6 | Прихожая | 14.3 | 14.3 | |
| | | | 7 | Гардеробная | 1.6 | 1.6 | |
| | | | 8 | Ванная | 5.5 | 5.5 | |
| | | | 9 | Спальня | 17.2 | 17.2 | |
| | | | 10 | Лоджия | 3.4 | | 3.4 |
| | | | Итого по квартире: | | | 92.9 | 6.8 |
| | | Итого по секции: | | 397.5 | 376.5 | 21.0 | |
| | | Итого по этажу: | | 812.8 | 774.1 | 38.7 | |

Экспликация к поэтажному плану (6 этаж)

| Этаж | Номер | Номер | Характеристика комнат и | Общая | Основная | Вспомогательная | |
|-------------|-----------------|-------------------------|--------------------------------|--------------|-----------------|------------------------|------------|
| 1 | 2 | 3 | 4 | 5 | 6 | 7 | |
| 6 | Секция 1 | | | | | | |
| | | 98 | Лестница | 14.8 | 14.8 | | |
| | | 99 | Лоджия | 7.9 | 7.9 | | |
| | | 100 | Лифтовый холл | 10.0 | 10.0 | | |
| | | 101 | Межквартирный коридор | 27.5 | 27.5 | | |
| | | 21 | 1 | Спальня | 14.5 | 14.5 | |
| | | | 2 | Лоджия | 3.5 | | 3.5 |
| | | | 3 | Спальня | 15.7 | 15.7 | |
| | | | 4 | Кухня | 13.4 | 13.4 | |
| | | | 5 | Гостиная | 19.3 | 19.3 | |
| | | | 6 | С/узел | 2.4 | 2.4 | |
| | | | 7 | Прихожая | 19.5 | 19.5 | |
| | | | 8 | Ванная | 5.0 | 5.0 | |
| | | | Итого по квартире: | | | 89.8 | 3.5 |
| | | 22 | 1 | Ванная | 3.1 | 3.1 | |
| | | | 2 | С/узел | 1.3 | 1.3 | |
| | | | 3 | Прихожая | 7.3 | 7.3 | |
| | | | 4 | Гостиная | 23.7 | 23.7 | |
| | | | 5 | Кухня | 8.9 | 8.9 | |
| | | | 6 | Лоджия | 3.5 | | 3.5 |
| | | | Итого по квартире: | | | 44.3 | 3.5 |
| | | 23 | 1 | Ванная | 3.1 | 3.1 | |
| | | | 2 | С/узел | 1.3 | 1.3 | |
| | | | 3 | Прихожая | 10.8 | 10.8 | |
| | | | 4 | С/узел | 2.0 | 2.0 | |
| | | | 5 | Кухня | 13.2 | 13.2 | |
| | | | 6 | Лоджия | 3.5 | | 3.5 |
| | | | 7 | Гостиная | 18.5 | 18.5 | |
| | | | 8 | Спальня | 13.7 | 13.7 | |
| | | | Итого по квартире: | | | 62.6 | 3.5 |
| | | 24 | 1 | Спальня | 17.4 | 17.4 | |
| | | | 2 | Ванная | 5.9 | 5.9 | |
| | | | 3 | Прихожая | 12.0 | 12.0 | |
| | | | 4 | С/узел | 1.5 | 1.5 | |
| | | | 5 | Кухня | 13.6 | 13.6 | |
| | | | 6 | Гостиная | 19.9 | 19.9 | |
| | | | 7 | Балкон | 4.0 | | 4.0 |
| | | | Итого по квартире: | | | 70.3 | 4.0 |
| | | 25 | 1 | Спальня | 14.6 | 14.6 | |
| | | | 2 | Ванная | 3.0 | 3.0 | |
| | | | 3 | Балкон | 4.1 | | 4.1 |
| | | | 4 | Гостиная | 20.1 | 20.1 | |
| | | | 5 | Кухня | 12.8 | 12.8 | |
| | | | 6 | С/узел | 1.3 | 1.3 | |
| | | | 7 | Гардеробная | 2.8 | 2.8 | |
| | | | 8 | Прихожая | 12.3 | 12.3 | |
| | | | Итого по квартире: | | | 66.9 | 4.1 |
| | | Итого по секции: | | 412.7 | 394.1 | 18.6 | |

Экспликация к поэтажному плану (6 этаж)

| Этаж | Номер | Номер | Характеристика комнат и | Общая | Основная | Вспомогательная | |
|-------------|----------------|---------------------------|--------------------------------|--------------|-----------------|------------------------|------------|
| 1 | 2 | 3 | 4 | 5 | 6 | 7 | |
| 6 | Секция2 | | | | | | |
| | | 102 | Лестница | 14.8 | 14.8 | | |
| | | 103 | Лоджия | 8.1 | 8.1 | | |
| | | 104 | Лифтовый холл | 9.9 | 9.9 | | |
| | | 105 | Межквартирный коридор | 32.6 | 32.6 | | |
| | | 91 | 1 | Спальня | 14.4 | 14.4 | |
| | | | 2 | Кухня | 13.6 | 13.6 | |
| | | | 3 | Балкон | 3.7 | | 3.7 |
| | | | 4 | Гостиная | 27.3 | 27.3 | |
| | | | 5 | С/узел | 1.2 | 1.2 | |
| | | | 6 | Прихожая | 10.6 | 10.6 | |
| | | | 7 | Ванная | 2.8 | 2.8 | |
| | | | 8 | С/узел | 1.3 | 1.3 | |
| | | | Итого по квартире: | | | 71.2 | 3.7 |
| | | 92 | 1 | Ванная | 3.0 | 3.0 | |
| | | | 2 | С/узел | 1.2 | 1.2 | |
| | | | 3 | Прихожая | 5.0 | 5.0 | |
| | | | 4 | Гостиная | 26.2 | 26.2 | |
| | | | 5 | Кухня | 9.2 | 9.2 | |
| | | | 6 | Лоджия | 3.5 | | 3.5 |
| | | | Итого по квартире: | | | 44.6 | 3.5 |
| | | 93 | 1 | Ванная | 4.4 | 4.4 | |
| | | | 2 | Прихожая | 10.1 | 10.1 | |
| | | | 3 | С/узел | 1.2 | 1.2 | |
| | | | 4 | Кухня | 14.5 | 14.5 | |
| | | | 5 | Лоджия | 3.5 | | 3.5 |
| | | | 6 | Гостиная | 18.6 | 18.6 | |
| | | | 7 | Спальня | 13.8 | 13.8 | |
| | | | Итого по квартире: | | | 62.6 | 3.5 |
| | | 94 | 1 | Гостиная | 18.7 | 18.7 | |
| | | | 2 | Прихожая | 4.8 | 4.8 | |
| | | | 3 | Ванная | 3.0 | 3.0 | |
| | | | 4 | С/узел | 1.1 | 1.1 | |
| | | | 5 | Кухня | 13.1 | 13.1 | |
| | | | 6 | Лоджия | 3.5 | | 3.5 |
| | | | Итого по квартире: | | | 40.7 | 3.5 |
| | | 95 | 1 | Спальня | 19.1 | 19.1 | |
| | | | 2 | Гостиная | 18.9 | 18.9 | |
| | | | 3 | Лоджия | 3.4 | | 3.4 |
| | | | 4 | Кухня | 13.4 | 13.4 | |
| | | | 5 | С/узел | 3.2 | 3.2 | |
| | | | 6 | Прихожая | 14.4 | 14.4 | |
| | | | 7 | Гардеробная | 1.6 | 1.6 | |
| | | | 8 | Ванная | 5.5 | 5.5 | |
| | | | 9 | Спальня | 17.2 | 17.2 | |
| | 10 | | Лоджия | 3.5 | | 3.5 | |
| | | Итого по квартире: | | | 93.3 | 6.9 | |
| | | Итого по секции: | | 398.9 | 377.8 | 21.1 | |
| | | Итого по этажу: | | 811.6 | 771.9 | 39.7 | |

Экспликация к поэтажному плану (7 этаж)

| Этаж | Номер | Номер | Характеристика комнат и | Общая | Основная | Вспомогательная | |
|-------------|-----------------|---------------------------|--------------------------------|--------------|-----------------|------------------------|-------------|
| 1 | 2 | 3 | 4 | 5 | 6 | 7 | |
| 7 | Секция 1 | | | | | | |
| | | 106 | Лестница | 14.8 | 14.8 | | |
| | | 107 | Лоджия | 7.9 | 7.9 | | |
| | | 108 | Лифтовый холл | 10.0 | 10.0 | | |
| | | 109 | Межквартирный коридор | 27.7 | 27.7 | | |
| | | 26 | 1 | Спальня | 14.6 | 14.6 | |
| | | | 2 | Лоджия | 3.5 | | 3.5 |
| | | | 3 | Спальня | 15.6 | 15.6 | |
| | | | 4 | Кухня | 13.4 | 13.4 | |
| | | | 5 | Гостиная | 19.2 | 19.2 | |
| | | | 6 | С/узел | 2.4 | 2.4 | |
| | | | 7 | Прихожая | 19.5 | 19.5 | |
| | | | 8 | Ванная | 5.0 | 5.0 | |
| | | | Итого по квартире: | | | 89.7 | 3.5 |
| | | 27 | 1 | Ванная | 3.1 | 3.1 | |
| | | | 2 | С/узел | 1.3 | 1.3 | |
| | | | 3 | Прихожая | 7.4 | 7.4 | |
| | | | 4 | Гостиная | 23.8 | 23.8 | |
| | | | 5 | Кухня | 8.9 | 8.9 | |
| | | | 6 | Лоджия | 3.5 | | 3.5 |
| | | | Итого по квартире: | | | 44.5 | 3.5 |
| | | 28 | 1 | Ванная | 3.1 | 3.1 | |
| | | | 2 | С/узел | 1.3 | 1.3 | |
| | | | 3 | Прихожая | 10.8 | 10.8 | |
| | | | 4 | С/узел | 2.0 | 2.0 | |
| | | | 5 | Кухня | 13.2 | 13.2 | |
| | | | 6 | Лоджия | 3.5 | | 3.5 |
| | | | 7 | Гостиная | 18.6 | 18.6 | |
| | | | 8 | Спальня | 13.7 | 13.7 | |
| | | | Итого по квартире: | | | 62.7 | 3.5 |
| | | 29 | 1 | Спальня | 17.4 | 17.4 | |
| | | | 2 | Ванная | 5.9 | 5.9 | |
| | | | 3 | Прихожая | 12.0 | 12.0 | |
| | | | 4 | С/узел | 1.6 | 1.6 | |
| | | | 5 | Кухня | 13.6 | 13.6 | |
| | | | 6 | Гостиная | 19.8 | 19.8 | |
| | | | 7 | Балкон | 4.0 | | 4.0 |
| | | | Итого по квартире: | | | 70.3 | 4.0 |
| | | 30 | 1 | Спальня | 14.7 | 14.7 | |
| | | | 2 | Ванная | 3.0 | 3.0 | |
| | | | 3 | Балкон | 4.2 | | 4.2 |
| | | | 4 | Гостиная | 20.3 | 20.3 | |
| | 5 | | Кухня | 12.9 | 12.9 | | |
| | 6 | | С/узел | 1.3 | 1.3 | | |
| | 7 | | Гардеробная | 2.8 | 2.8 | | |
| | 8 | | Прихожая | 12.4 | 12.4 | | |
| | | Итого по квартире: | | | 67.4 | 4.2 | |
| | | Итого по секции: | | | 413.7 | 395.0 | 18.7 |

Экспликация к поэтажному плану (7 этаж)

| Этаж | Номер | Номер | Характеристика комнат и | Общая | Основная | Вспомогательная | |
|-------------|----------------|-------------------------|--------------------------------|--------------|-----------------|------------------------|------------|
| 1 | 2 | 3 | 4 | 5 | 6 | 7 | |
| 7 | Секция2 | | | | | | |
| | | 110 | Лестница | 14.8 | 14.8 | | |
| | | 111 | Лоджия | 8.2 | 8.2 | | |
| | | 112 | Лифтовый холл | 9.9 | 9.9 | | |
| | | 113 | Межквартирный коридор | 32.6 | 32.6 | | |
| | | 96 | 1 | Спальня | 14.4 | 14.4 | |
| | | | 2 | Кухня | 13.6 | 13.6 | |
| | | | 3 | Балкон | 3.7 | | 3.7 |
| | | | 4 | Гостиная | 27.3 | 27.3 | |
| | | | 5 | С/узел | 1.2 | 1.2 | |
| | | | 6 | Прихожая | 10.6 | 10.6 | |
| | | | 7 | Ванная | 2.8 | 2.8 | |
| | | | 8 | С/узел | 1.3 | 1.3 | |
| | | | Итого по квартире: | | | 71.2 | 3.7 |
| | | 97 | 1 | Ванная | 3.0 | 3.0 | |
| | | | 2 | С/узел | 1.2 | 1.2 | |
| | | | 3 | Прихожая | 5.0 | 5.0 | |
| | | | 4 | Гостиная | 26.2 | 26.2 | |
| | | | 5 | Кухня | 9.2 | 9.2 | |
| | | | 6 | Лоджия | 3.5 | | 3.5 |
| | | | Итого по квартире: | | | 44.6 | 3.5 |
| | | 98 | 1 | Ванная | 4.4 | 4.4 | |
| | | | 2 | Прихожая | 10.1 | 10.1 | |
| | | | 3 | С/узел | 1.2 | 1.2 | |
| | | | 4 | Кухня | 14.5 | 14.5 | |
| | | | 5 | Лоджия | 3.5 | | 3.5 |
| | | | 6 | Гостиная | 18.6 | 18.6 | |
| | | | 7 | Спальня | 13.8 | 13.8 | |
| | | | Итого по квартире: | | | 62.6 | 3.5 |
| | | 99 | 1 | Гостиная | 18.7 | 18.7 | |
| | | | 2 | Прихожая | 4.8 | 4.8 | |
| | | | 3 | Ванная | 3.0 | 3.0 | |
| | | | 4 | С/узел | 1.1 | 1.1 | |
| | | | 5 | Кухня | 13.1 | 13.1 | |
| | | | 6 | Лоджия | 3.5 | | 3.5 |
| | | | Итого по квартире: | | | 40.7 | 3.5 |
| | | 100 | 1 | Спальня | 19.1 | 19.1 | |
| | | | 2 | Гостиная | 18.9 | 18.9 | |
| | | | 3 | Лоджия | 3.4 | | 3.4 |
| | | | 4 | Кухня | 13.4 | 13.4 | |
| | | | 5 | С/узел | 3.2 | 3.2 | |
| | | | 6 | Прихожая | 14.4 | 14.4 | |
| | | | 7 | Гардеробная | 1.6 | 1.6 | |
| | | | 8 | Ванная | 5.5 | 5.5 | |
| | | | 9 | Спальня | 17.2 | 17.2 | |
| | | | 10 | Лоджия | 3.5 | | 3.5 |
| | | | Итого по квартире: | | | 93.3 | 6.9 |
| | | Итого по секции: | | 399.0 | 377.9 | 21.1 | |
| | | Итого по этажу: | | 812.7 | 772.9 | 39.8 | |

Экспликация к поэтажному плану (8 этаж)

| Этаж | Номер | Номер | Характеристика комнат и | Общая | Основная | Вспомогательная | |
|-------------|-------------------------|---------------------------|--------------------------------|--------------|-----------------|------------------------|------------|
| 1 | 2 | 3 | 4 | 5 | 6 | 7 | |
| 8 | Секция 1 | | | | | | |
| | | 114 | Лестница | 14.8 | 14.8 | | |
| | | 115 | Лоджия | 7.9 | 7.9 | | |
| | | 116 | Лифтовый холл | 10.0 | 10.0 | | |
| | | 117 | Межквартирный коридор | 27.7 | 27.7 | | |
| | 31 | 1 | Спальня | 14.5 | 14.5 | | |
| | | 2 | Лоджия | 3.5 | | 3.5 | |
| | | 3 | Спальня | 15.5 | 15.5 | | |
| | | 4 | Кухня | 13.4 | 13.4 | | |
| | | 5 | Гостиная | 19.1 | 19.1 | | |
| | | 6 | С/узел | 2.4 | 2.4 | | |
| | | 7 | Прихожая | 19.5 | 19.5 | | |
| | | 8 | Ванная | 5.0 | 5.0 | | |
| | | Итого по квартире: | | | | 89.4 | 3.5 |
| | 32 | 1 | Ванная | 3.1 | 3.1 | | |
| | | 2 | С/узел | 1.3 | 1.3 | | |
| | | 3 | Прихожая | 7.4 | 7.4 | | |
| | | 4 | Гостиная | 23.9 | 23.9 | | |
| | | 5 | Кухня | 8.9 | 8.9 | | |
| | | 6 | Лоджия | 3.5 | | 3.5 | |
| | | Итого по квартире: | | | | 44.6 | 3.5 |
| | 33 | 1 | Ванная | 3.1 | 3.1 | | |
| | | 2 | С/узел | 1.3 | 1.3 | | |
| | | 3 | Прихожая | 10.8 | 10.8 | | |
| | | 4 | С/узел | 2.0 | 2.0 | | |
| | | 5 | Кухня | 13.1 | 13.1 | | |
| | | 6 | Лоджия | 3.5 | | 3.5 | |
| | | 7 | Гостиная | 18.4 | 18.4 | | |
| | | 8 | Спальня | 13.7 | 13.7 | | |
| | | Итого по квартире: | | | | 62.4 | 3.5 |
| | 34 | 1 | Спальня | 17.3 | 17.3 | | |
| | | 2 | Ванная | 5.9 | 5.9 | | |
| | | 3 | Прихожая | 12.0 | 12.0 | | |
| | | 4 | С/узел | 1.6 | 1.6 | | |
| | | 5 | Кухня | 13.6 | 13.6 | | |
| | | 6 | Гостиная | 19.7 | 19.7 | | |
| | | 7 | Балкон | 4.0 | | 4.0 | |
| | | Итого по квартире: | | | | 70.1 | 4.0 |
| | 35 | 1 | Спальня | 14.7 | 14.7 | | |
| | | 2 | Ванная | 3.0 | 3.0 | | |
| | | 3 | Балкон | 4.1 | | 4.1 | |
| | | 4 | Гостиная | 20.2 | 20.2 | | |
| | | 5 | Кухня | 12.7 | 12.7 | | |
| | | 6 | С/узел | 1.3 | 1.3 | | |
| | | 7 | Гардеробная | 2.8 | 2.8 | | |
| | | 8 | Прихожая | 12.3 | 12.3 | | |
| | | Итого по квартире: | | | | 67.0 | 4.1 |
| | Итого по секции: | | | 412.5 | 393.9 | 18.6 | |

Экспликация к поэтажному плану (8 этаж)

| Этаж | Номер | Номер | Характеристика комнат и | Общая | Основная | Вспомогательная | |
|-------------|-------------------------|---------------------------|--------------------------------|--------------|-----------------|------------------------|------------|
| 1 | 2 | 3 | 4 | 5 | 6 | 7 | |
| 8 | Секция2 | | | | | | |
| | | 118 | Лестница | 14.8 | 14.8 | | |
| | | 119 | Лоджия | 8.2 | 8.2 | | |
| | | 120 | Лифтовый холл | 9.9 | 9.9 | | |
| | | 121 | Межквартирный коридор | 32.6 | 32.6 | | |
| | 101 | 1 | Спальня | 14.4 | 14.4 | | |
| | | 2 | Кухня | 13.6 | 13.6 | | |
| | | 3 | Балкон | 3.7 | | 3.7 | |
| | | 4 | Гостиная | 27.4 | 27.4 | | |
| | | 5 | С/узел | 1.2 | 1.2 | | |
| | | 6 | Прихожая | 10.6 | 10.6 | | |
| | | 7 | Ванная | 2.8 | 2.8 | | |
| | | 8 | С/узел | 1.3 | 1.3 | | |
| | | Итого по квартире: | | | | 71.3 | 3.7 |
| | 102 | 1 | Ванная | 3.0 | 3 | | |
| | | 2 | С/узел | 1.3 | 1.3 | | |
| | | 3 | Прихожая | 5.0 | 5 | | |
| | | 4 | Гостиная | 26.1 | 26.1 | | |
| | | 5 | Кухня | 9.2 | 9.2 | | |
| | | 6 | Лоджия | 3.5 | | 3.5 | |
| | | Итого по квартире: | | | | 44.6 | 3.5 |
| | 103 | 1 | Ванная | 4.3 | 4.3 | | |
| | | 2 | Прихожая | 10.1 | 10.1 | | |
| | | 3 | С/узел | 1.2 | 1.2 | | |
| | | 4 | Кухня | 14.5 | 14.5 | | |
| | | 5 | Лоджия | 3.5 | | 3.5 | |
| | | 6 | Гостиная | 18.6 | 18.6 | | |
| | | 7 | Спальня | 13.7 | 13.7 | | |
| | | Итого по квартире: | | | | 62.4 | 3.5 |
| | 104 | 1 | Гостиная | 18.7 | 18.7 | | |
| | | 2 | Прихожая | 4.8 | 4.8 | | |
| | | 3 | Ванная | 3.0 | 3.0 | | |
| | | 4 | С/узел | 1.1 | 1.1 | | |
| | | 5 | Кухня | 13.0 | 13.0 | | |
| | | 6 | Лоджия | 3.5 | | 3.5 | |
| | | Итого по квартире: | | | | 40.6 | 3.5 |
| | 105 | 1 | Спальня | 19.1 | 19.1 | | |
| | | 2 | Гостиная | 18.9 | 18.9 | | |
| | | 3 | Лоджия | 3.4 | | 3.4 | |
| | | 4 | Кухня | 13.4 | 13.4 | | |
| | | 5 | С/узел | 3.2 | 3.2 | | |
| | | 6 | Прихожая | 14.3 | 14.3 | | |
| | | 7 | Гардеробная | 1.6 | 1.6 | | |
| | | 8 | Ванная | 5.5 | 5.5 | | |
| | | 9 | Спальня | 17.2 | 17.2 | | |
| | | 10 | Лоджия | 3.5 | | 3.5 | |
| | | Итого по квартире: | | | | 93.2 | 6.9 |
| | Итого по секции: | | | 398.7 | 377.6 | 21.1 | |
| | Итого по этажу: | | | 811.2 | 771.5 | 39.7 | |

Экспликация к поэтажному плану (9 этаж)

| Этаж | Номер | Номер | Характеристика комнат и | Общая | Основная | Вспомогательная | |
|-------------|-----------------|--------------|--------------------------------|--------------|-----------------|------------------------|-------------|
| 1 | 2 | 3 | 4 | 5 | 6 | 7 | |
| 9 | Секция 1 | | | | | | |
| | | 122 | Лестница | 14.7 | 14.7 | | |
| | | 123 | Лоджия | 7.9 | 7.9 | | |
| | | 124 | Лифтовый холл | 9.9 | 9.9 | | |
| | | 125 | Межквартирный коридор | 27.5 | 27.5 | | |
| | | 36 | 1 | Спальня | 14.5 | 14.5 | |
| | | | 2 | Лоджия | 3.5 | | 3.5 |
| | | | 3 | Спальня | 15.5 | 15.5 | |
| | | | 4 | Кухня | 13.3 | 13.3 | |
| | | | 5 | Гостиная | 19.1 | 19.1 | |
| | | | 6 | С/узел | 2.4 | 2.4 | |
| | | | 7 | Прихожая | 19.4 | 19.4 | |
| | | | 8 | Ванная | 5.0 | 5.0 | |
| | | | Итого по квартире: | | | 89.2 | 3.5 |
| | | 37 | 1 | Ванная | 3.1 | 3.1 | |
| | | | 2 | С/узел | 1.3 | 1.3 | |
| | | | 3 | Прихожая | 7.4 | 7.4 | |
| | | | 4 | Гостиная | 28.1 | 28.1 | |
| | | | 5 | Кухня | 8.9 | 8.9 | |
| | | | 6 | Лоджия | 3.5 | | 3.5 |
| | | | Итого по квартире: | | | 48.8 | 3.5 |
| | | 38 | 1 | Ванная | 3.1 | 3.1 | |
| | | | 2 | С/узел | 1.3 | 1.3 | |
| | | | 3 | Прихожая | 10.8 | 10.8 | |
| | | | 4 | С/узел | 2.0 | 2.0 | |
| | | | 5 | Кухня | 13.1 | 13.1 | |
| | | | 6 | Лоджия | 3.4 | | 3.4 |
| | | | 7 | Гостиная | 18.5 | 18.5 | |
| | | | 8 | Спальня | 13.6 | 13.6 | |
| | | | Итого по квартире: | | | 62.4 | 3.4 |
| | | 39 | 1 | Спальня | 17.3 | 17.3 | |
| | | | 2 | Ванная | 5.9 | 5.9 | |
| | | | 3 | Прихожая | 12.0 | 12.0 | |
| | | | 4 | С/узел | 1.5 | 1.5 | |
| | | | 5 | Кухня | 13.5 | 13.5 | |
| | | | 6 | Гостиная | 19.7 | 19.7 | |
| | | | 7 | Балкон | 3.4 | | 3.4 |
| | | | Итого по квартире: | | | 69.9 | 3.4 |
| | | 40 | 1 | Спальня | 14.7 | 14.7 | |
| | | | 2 | Ванная | 3.0 | 3.0 | |
| | | | 3 | Балкон | 3.8 | | 3.8 |
| | | | 4 | Гостиная | 20.1 | 20.1 | |
| | | | 5 | Кухня | 12.8 | 12.8 | |
| | | | 6 | С/узел | 1.3 | 1.3 | |
| | | | 7 | Гардеробная | 2.8 | 2.8 | |
| | | | 8 | Прихожая | 12.3 | 12.3 | |
| | | | Итого по квартире: | | | 67.0 | 3.8 |
| | | | Итого по секции: | | 414.9 | 397.3 | 17.6 |

Экспликация к поэтажному плану (9 этаж)

| Этаж | Номер | Номер | Характеристика комнат и | Общая | Основная | Вспомогательная | |
|-------------|--------------|---------------------------|--------------------------------|--------------|-----------------|------------------------|------------|
| 1 | 2 | 3 | 4 | 5 | 6 | 7 | |
| 9 | | 126 | Лестница | 14.7 | 14.7 | | |
| | | 127 | Лоджия | 8.1 | 8.1 | | |
| | | 128 | Лифтовый холл | 9.9 | 9.9 | | |
| | | 129 | Межквартирный коридор | 32.4 | 32.4 | | |
| | | 106 | 1 | Спальня | 14.3 | 14.3 | |
| | | | 2 | Кухня | 13.5 | 13.5 | |
| | | | 3 | Балкон | 3.7 | | 3.7 |
| | | | 4 | Гостиная | 27.1 | 27.1 | |
| | | | 5 | С/узел | 1.2 | 1.2 | |
| | | | 6 | Прихожая | 10.6 | 10.6 | |
| | | | 7 | Ванная | 2.8 | 2.8 | |
| | | | 8 | С/узел | 1.3 | 1.3 | |
| | | | Итого по квартире: | | | 70.8 | 3.7 |
| | | 107 | 1 | Ванная | 3.0 | 3.0 | |
| | | | 2 | С/узел | 1.3 | 1.3 | |
| | | | 3 | Прихожая | 5.0 | 5.0 | |
| | | | 4 | Гостиная | 26.2 | 26.2 | |
| | | | 5 | Кухня | 9.1 | 9.1 | |
| | | | 6 | Лоджия | 3.5 | | 3.5 |
| | | | Итого по квартире: | | | 44.6 | 3.5 |
| | | 108 | 1 | Ванная | 4.3 | 4.3 | |
| | | | 2 | Прихожая | 10 | 10 | |
| | | | 3 | С/узел | 1.2 | 1.2 | |
| | | | 4 | Кухня | 14.4 | 14.4 | |
| | | | 5 | Лоджия | 3.5 | | 3.5 |
| | | | 6 | Гостиная | 18.6 | 18.6 | |
| | | | 7 | Спальня | 13.7 | 13.7 | |
| | | | Итого по квартире: | | | 62.2 | 3.5 |
| | | 109 | 1 | Гостиная | 18.6 | 18.6 | |
| | | | 2 | Прихожая | 4.8 | 4.8 | |
| | | | 3 | Ванная | 3.0 | 3.0 | |
| | | | 4 | С/узел | 1.1 | 1.1 | |
| | | | 5 | Кухня | 13.0 | 13.0 | |
| | 6 | | Лоджия | 3.5 | | 3.5 | |
| | | Итого по квартире: | | | 40.5 | 3.5 | |
| | 110 | 1 | Спальня | 19.0 | 19.0 | | |
| | | 2 | Гостиная | 18.8 | 18.8 | | |
| | | 3 | Лоджия | 3.4 | | 3.4 | |
| | | 4 | Кухня | 13.3 | 13.3 | | |
| | | 5 | С/узел | 3.2 | 3.2 | | |
| | | 6 | Прихожая | 14.3 | 14.3 | | |
| | | 7 | Гардеробная | 1.6 | 1.6 | | |
| | | 8 | Ванная | 5.5 | 5.5 | | |
| | | 9 | Спальня | 17.1 | 17.1 | | |
| | | 10 | Лоджия | 3.4 | | 3.4 | |
| | | Итого по квартире: | | | 92.8 | 6.8 | |
| | | Итого по секции: | | 397.0 | 376.0 | 21.0 | |
| | | Итого по этажу: | | 811.9 | 773.3 | 38.6 | |

Экспликация к поэтажному плану (10 этаж)

| Этаж | Номер | Номер | Характеристика комнат и | Общая | Основная | Вспомогательная | |
|-------------|-----------------|-------------------------|--------------------------------|--------------|-----------------|------------------------|------------|
| 1 | 2 | 3 | 4 | 5 | 6 | 7 | |
| 10 | Секция 1 | | | | | | |
| | | 130 | Лестница | 14.7 | 14.7 | | |
| | | 131 | Лоджия | 7.9 | 7.9 | | |
| | | 132 | Лифтовый холл | 9.9 | 9.9 | | |
| | | 133 | Межквартирный коридор | 27.5 | 27.5 | | |
| | | 41 | 1 | Спальня | 14.4 | 14.4 | |
| | | | 2 | Лоджия | 3.5 | | 3.5 |
| | | | 3 | Спальня | 15.5 | 15.5 | |
| | | | 4 | Кухня | 13.3 | 13.3 | |
| | | | 5 | Гостиная | 19.1 | 19.1 | |
| | | | 6 | С/узел | 2.4 | 2.4 | |
| | | | 7 | Прихожая | 19.4 | 19.4 | |
| | | | 8 | Ванная | 5.0 | 5.0 | |
| | | | Итого по квартире: | | | 89.1 | 3.5 |
| | | 42 | 1 | Ванная | 3.1 | 3.1 | |
| | | | 2 | С/узел | 1.3 | 1.3 | |
| | | | 3 | Прихожая | 7.3 | 7.3 | |
| | | | 4 | Гостиная | 27.8 | 27.8 | |
| | | | 5 | Кухня | 8.9 | 8.9 | |
| | | | 6 | Лоджия | 3.5 | | 3.5 |
| | | | Итого по квартире: | | | 48.4 | 3.5 |
| | | 43 | 1 | Ванная | 3.1 | 3.1 | |
| | | | 2 | С/узел | 1.3 | 1.3 | |
| | | | 3 | Прихожая | 10.8 | 10.8 | |
| | | | 4 | С/узел | 2.0 | 2.0 | |
| | | | 5 | Кухня | 13.1 | 13.1 | |
| | | | 6 | Лоджия | 3.4 | | 3.4 |
| | | | 7 | Гостиная | 18.4 | 18.4 | |
| | | | 8 | Спальня | 13.6 | 13.6 | |
| | | | Итого по квартире: | | | 62.3 | 3.4 |
| | | 44 | 1 | Спальня | 17.2 | 17.2 | |
| | | | 2 | Ванная | 5.9 | 5.9 | |
| | | | 3 | Прихожая | 12.0 | 12.0 | |
| | | | 4 | С/узел | 1.6 | 1.6 | |
| | | | 5 | Кухня | 13.4 | 13.4 | |
| | | | 6 | Гостиная | 19.6 | 19.6 | |
| | | | 7 | Балкон | 3.4 | | 3.4 |
| | | | Итого по квартире: | | | 69.7 | 3.4 |
| | | 45 | 1 | Спальня | 14.6 | 14.6 | |
| | | | 2 | Ванная | 3.0 | 3.0 | |
| | | | 3 | Балкон | 3.8 | | 3.8 |
| | | | 4 | Гостиная | 20.1 | 20.1 | |
| | | | 5 | Кухня | 12.8 | 12.8 | |
| | | | 6 | С/узел | 1.3 | 1.3 | |
| | | | 7 | Гардеробная | 2.8 | 2.8 | |
| | | | 8 | Прихожая | 12.3 | 12.3 | |
| | | | Итого по квартире: | | | 66.9 | 3.8 |
| | | Итого по секции: | | 414.0 | 396.4 | 17.6 | |

Экспликация к поэтажному плану (10 этаж)

| Этаж | Номер | Номер | Характеристика комнат и | Общая | Основная | Вспомогательная | |
|-------------|----------------|--------------|--------------------------------|--------------|-----------------|------------------------|-------------|
| 1 | 2 | 3 | 4 | 5 | 6 | 7 | |
| 10 | Секция2 | | | | | | |
| | | 134 | Лестница | 14.7 | 14.7 | | |
| | | 135 | Лоджия | 8.1 | 8.1 | | |
| | | 136 | Лифтовый холл | 9.9 | 9.9 | | |
| | | 137 | Межквартирный коридор | 32.4 | 32.4 | | |
| | | 111 | 1 | Спальня | 14.3 | 14.3 | |
| | | | 2 | Кухня | 13.6 | 13.6 | |
| | | | 3 | Балкон | 3.7 | | 3.7 |
| | | | 4 | Гостиная | 27.1 | 27.1 | |
| | | | 5 | С/узел | 1.2 | 1.2 | |
| | | | 6 | Прихожая | 10.5 | 10.5 | |
| | | | 7 | Ванная | 2.8 | 2.8 | |
| | | | 8 | С/узел | 1.3 | 1.3 | |
| | | | Итого по квартире: | | | 70.8 | 3.7 |
| | | 112 | 1 | Ванная | 2.9 | 2.9 | |
| | | | 2 | С/узел | 1.2 | 1.2 | |
| | | | 3 | Прихожая | 5.0 | 5.0 | |
| | | | 4 | Гостиная | 26.2 | 26.2 | |
| | | | 5 | Кухня | 9.1 | 9.1 | |
| | | | 6 | Лоджия | 3.5 | | 3.5 |
| | | | Итого по квартире: | | | 44.4 | 3.5 |
| | | 113 | 1 | Ванная | 4.3 | 4.3 | |
| | | | 2 | Прихожая | 10 | 10 | |
| | | | 3 | С/узел | 1.2 | 1.2 | |
| | | | 4 | Кухня | 14.5 | 14.5 | |
| | | | 5 | Лоджия | 3.5 | | 3.5 |
| | | | 6 | Гостиная | 18.5 | 18.5 | |
| | | | 7 | Спальня | 13.7 | 13.7 | |
| | | | Итого по квартире: | | | 62.2 | 3.5 |
| | | 114 | 1 | Гостиная | 18.8 | 18.8 | |
| | | | 2 | Прихожая | 4.8 | 4.8 | |
| | | | 3 | Ванная | 3.0 | 3.0 | |
| | | | 4 | С/узел | 1.1 | 1.1 | |
| | | | 5 | Кухня | 13.0 | 13.0 | |
| | | | 6 | Лоджия | 3.5 | | 3.5 |
| | | | Итого по квартире: | | | 40.7 | 3.5 |
| | | 115 | 1 | Спальня | 18.9 | 18.9 | |
| | | | 2 | Гостиная | 18.8 | 18.8 | |
| | | | 3 | Лоджия | 3.4 | | 3.4 |
| | | | 4 | Кухня | 13.3 | 13.3 | |
| | | | 5 | С/узел | 3.1 | 3.1 | |
| | | | 6 | Прихожая | 14.3 | 14.3 | |
| | | | 7 | Гардеробная | 1.6 | 1.6 | |
| | | | 8 | Ванная | 5.5 | 5.5 | |
| | | | 9 | Спальня | 17.2 | 17.2 | |
| | | | 10 | Лоджия | 3.4 | | 3.4 |
| | | | Итого по квартире: | | | 92.7 | 6.8 |
| | | | Итого по секции: | | 396.9 | 375.9 | 21.0 |
| | | | Итого по этажу: | | 810.9 | 772.3 | 38.6 |

Экспликация к поэтажному плану (11 этаж)

| Этаж | Номер | Номер | Характеристика комнат и | Общая | Основная | Вспомогательная | |
|-------------|-------------------------|---------------------------|--------------------------------|--------------|-----------------|------------------------|------------|
| 1 | 2 | 3 | 4 | 5 | 6 | 7 | |
| 11 | Секция 1 | | | | | | |
| | | 138 | Лестница | 14.7 | 14.7 | | |
| | | 139 | Лоджия | 7.9 | 7.9 | | |
| | | 140 | Лифтовый холл | 9.9 | 9.9 | | |
| | | 141 | Межквартирный коридор | 27.5 | 27.5 | | |
| | 46 | 1 | Спальня | 14.6 | 14.6 | | |
| | | 2 | Лоджия | 3.5 | | 3.5 | |
| | | 3 | Спальня | 15.5 | 15.5 | | |
| | | 4 | Кухня | 13.3 | 13.3 | | |
| | | 5 | Гостиная | 19.1 | 19.1 | | |
| | | 6 | С/узел | 2.4 | 2.4 | | |
| | | 7 | Прихожая | 19.5 | 19.5 | | |
| | | 8 | Ванная | 5.0 | 5.0 | | |
| | | Итого по квартире: | | | | 89.4 | 3.5 |
| | 47 | 1 | Ванная | 3.1 | 3.1 | | |
| | | 2 | С/узел | 1.3 | 1.3 | | |
| | | 3 | Прихожая | 7.4 | 7.4 | | |
| | | 4 | Гостиная | 28.0 | 28.0 | | |
| | | 5 | Кухня | 8.9 | 8.9 | | |
| | | 6 | Лоджия | 3.4 | | 3.4 | |
| | | Итого по квартире: | | | | 48.7 | 3.4 |
| | 48 | 1 | Ванная | 3.1 | 3.1 | | |
| | | 2 | С/узел | 1.3 | 1.3 | | |
| | | 3 | Прихожая | 10.8 | 10.8 | | |
| | | 4 | С/узел | 2.0 | 2.0 | | |
| | | 5 | Кухня | 13.1 | 13.1 | | |
| | | 6 | Лоджия | 3.4 | | 3.4 | |
| | | 7 | Гостиная | 18.5 | 18.5 | | |
| | | 8 | Спальня | 13.6 | 13.6 | | |
| | | Итого по квартире: | | | | 62.4 | 3.4 |
| | 49 | 1 | Спальня | 17.3 | 17.3 | | |
| | | 2 | Ванная | 5.9 | 5.9 | | |
| | | 3 | Прихожая | 12.0 | 12.0 | | |
| | | 4 | С/узел | 1.5 | 1.5 | | |
| | | 5 | Кухня | 13.5 | 13.5 | | |
| | | 6 | Гостиная | 19.7 | 19.7 | | |
| | | 7 | Балкон | 3.4 | | 3.4 | |
| | | Итого по квартире: | | | | 69.9 | 3.4 |
| | 50 | 1 | Спальня | 14.6 | 14.6 | | |
| | | 2 | Ванная | 3.0 | 3.0 | | |
| | | 3 | Балкон | 3.8 | | 3.8 | |
| | | 4 | Гостиная | 20.2 | 20.2 | | |
| | | 5 | Кухня | 12.8 | 12.8 | | |
| | | 6 | С/узел | 1.3 | 1.3 | | |
| | | 7 | Гардеробная | 2.8 | 2.8 | | |
| | | 8 | Прихожая | 12.3 | 12.3 | | |
| | | Итого по квартире: | | | | 67.0 | 3.8 |
| | Итого по секции: | | | 414.9 | 397.4 | 17.5 | |

Экспликация к поэтажному плану (11 этаж)

| Этаж | Номер | Номер | Характеристика комнат и | Общая | Основная | Вспомогательная | |
|-------------|----------------|-------------------------|--------------------------------|--------------|-----------------|------------------------|------------|
| 1 | 2 | 3 | 4 | 5 | 6 | 7 | |
| 11 | Секция2 | | | | | | |
| | | 142 | Лестница | 14.7 | 14.7 | | |
| | | 143 | Лоджия | 8.0 | 8.0 | | |
| | | 144 | Лифтовый холл | 9.9 | 9.9 | | |
| | | 145 | Межквартирный коридор | 32.5 | 32.5 | | |
| | | 116 | 1 | Спальня | 14.4 | 14.4 | |
| | | | 2 | Кухня | 13.6 | 13.6 | |
| | | | 3 | Балкон | 3.6 | | 3.6 |
| | | | 4 | Гостиная | 27.1 | 27.1 | |
| | | | 5 | С/узел | 1.2 | 1.2 | |
| | | | 6 | Прихожая | 10.6 | 10.6 | |
| | | | 7 | Ванная | 2.8 | 2.8 | |
| | | | 8 | С/узел | 1.3 | 1.3 | |
| | | | Итого по квартире: | | | 71 | 3.6 |
| | | 117 | 1 | Ванная | 3.0 | 3.0 | |
| | | | 2 | С/узел | 1.2 | 1.2 | |
| | | | 3 | Прихожая | 5.0 | 5.0 | |
| | | | 4 | Гостиная | 26.2 | 26.2 | |
| | | | 5 | Кухня | 9.1 | 9.1 | |
| | | | 6 | Лоджия | 3.5 | | 3.5 |
| | | | Итого по квартире: | | | 44.5 | 3.5 |
| | | 118 | 1 | Ванная | 4.4 | 4.4 | |
| | | | 2 | Прихожая | 10.1 | 10.1 | |
| | | | 3 | С/узел | 1.1 | 1.1 | |
| | | | 4 | Кухня | 14.4 | 14.4 | |
| | | | 5 | Лоджия | 3.5 | | 3.5 |
| | | | 6 | Гостиная | 18.6 | 18.6 | |
| | | | 7 | Спальня | 13.7 | 13.7 | |
| | | | Итого по квартире: | | | 62.3 | 3.5 |
| | | 119 | 1 | Гостиная | 18.7 | 18.7 | |
| | | | 2 | Прихожая | 4.8 | 4.8 | |
| | | | 3 | Ванная | 3.0 | 3.0 | |
| | | | 4 | С/узел | 1.1 | 1.1 | |
| | | | 5 | Кухня | 13.0 | 13.0 | |
| | | | 6 | Лоджия | 3.5 | | 3.5 |
| | | | Итого по квартире: | | | 40.6 | 3.5 |
| | | 120 | 1 | Спальня | 19.0 | 19.0 | |
| | | | 2 | Гостиная | 18.8 | 18.8 | |
| | | | 3 | Лоджия | 3.4 | | 3.4 |
| | | | 4 | Кухня | 13.3 | 13.3 | |
| | | | 5 | С/узел | 3.2 | 3.2 | |
| | | | 6 | Прихожая | 14.3 | 14.3 | |
| | | | 7 | Гардеробная | 1.6 | 1.6 | |
| | | | 8 | Ванная | 5.5 | 5.5 | |
| | | | 9 | Спальня | 17.1 | 17.1 | |
| | | | 10 | Лоджия | 3.4 | | 3.4 |
| | | | Итого по квартире: | | | 92.8 | 6.8 |
| | | Итого по секции: | | 397.2 | 376.3 | 20.9 | |
| | | Итого по этажу: | | 812.1 | 773.7 | 38.4 | |

Экспликация к поэтажному плану (12 этаж)

| Этаж | Номер | Номер | Характеристика комнат и | Общая | Основная | Вспомогательная | |
|-------------|-----------------|-------------------------|--------------------------------|--------------|-----------------|------------------------|------------|
| 1 | 2 | 3 | 4 | 5 | 6 | 7 | |
| 12 | Секция 1 | | | | | | |
| | | 146 | Лестница | 14.8 | 14.8 | | |
| | | 147 | Лоджия | 7.9 | 7.9 | | |
| | | 148 | Лифтовый холл | 10.0 | 10.0 | | |
| | | 149 | Межквартирный коридор | 27.6 | 27.6 | | |
| | | 51 | 1 | Кухня | 14.6 | 14.6 | |
| | | | 2 | Лоджия | 3.5 | | 3.5 |
| | | | 3 | Спальня | 15.6 | 15.6 | |
| | | | 4 | Спальня | 13.3 | 13.3 | |
| | | | 5 | Гостиная | 19.1 | 19.1 | |
| | | | 6 | С/узел | 2.4 | 2.4 | |
| | | | 7 | Прихожая | 19.5 | 19.5 | |
| | | | 8 | Ванная | 5.0 | 5.0 | |
| | | | Итого по квартире: | | | 89.5 | 3.5 |
| | | 52 | 1 | Ванная | 3.1 | 3.1 | |
| | | | 2 | С/узел | 1.3 | 1.3 | |
| | | | 3 | Прихожая | 7.4 | 7.4 | |
| | | | 4 | Гостиная | 23.7 | 23.7 | |
| | | | 5 | Кухня | 8.9 | 8.9 | |
| | | | 6 | Лоджия | 3.5 | | 3.5 |
| | | | Итого по квартире: | | | 44.4 | 3.5 |
| | | 53 | 1 | Ванная | 3.1 | 3.1 | |
| | | | 2 | С/узел | 1.3 | 1.3 | |
| | | | 3 | Прихожая | 10.8 | 10.8 | |
| | | | 4 | С/узел | 2.0 | 2.0 | |
| | | | 5 | Кухня | 13.1 | 13.1 | |
| | | | 6 | Лоджия | 3.5 | | 3.5 |
| | | | 7 | Гостиная | 18.5 | 18.5 | |
| | | | 8 | Спальня | 13.7 | 13.7 | |
| | | | Итого по квартире: | | | 62.5 | 3.5 |
| | | 54 | 1 | Спальня | 17.4 | 17.4 | |
| | | | 2 | Ванная | 5.9 | 5.9 | |
| | | | 3 | Прихожая | 12.0 | 12.0 | |
| | | | 4 | С/узел | 1.5 | 1.5 | |
| | | | 5 | Кухня | 13.6 | 13.6 | |
| | | | 6 | Гостиная | 19.7 | 19.7 | |
| | | | 7 | Балкон | 4.0 | | 4.0 |
| | | | Итого по квартире: | | | 70.1 | 4.0 |
| | | 55 | 1 | Спальня | 14.7 | 14.7 | |
| | | | 2 | Ванная | 3.0 | 3.0 | |
| | | | 3 | Балкон | 4.1 | | 4.1 |
| | | | 4 | Гостиная | 20.2 | 20.2 | |
| | | | 5 | Кухня | 12.9 | 12.9 | |
| | | | 6 | С/узел | 1.3 | 1.3 | |
| | | | 7 | Гардеробная | 2.8 | 2.8 | |
| | | | 8 | Прихожая | 12.3 | 12.3 | |
| | | | Итого по квартире: | | | 67.2 | 4.1 |
| | | Итого по секции: | | 412.6 | 394.0 | 18.6 | |

Экспликация к поэтажному плану (12 этаж)

| Этаж | Номер | Номер | Характеристика комнат и | Общая | Основная | Вспомогательная | |
|-------------|----------------|-------------------------|--------------------------------|--------------|-----------------|------------------------|------------|
| 1 | 2 | 3 | 4 | 5 | 6 | 7 | |
| 12 | Секция2 | | | | | | |
| | | 150 | Лестница | 14.8 | 14.8 | | |
| | | 151 | Лоджия | 8.1 | 8.1 | | |
| | | 152 | Лифтовый холл | 10.1 | 10.1 | | |
| | | 153 | Межквартирный коридор | 32.5 | 32.5 | | |
| | | 121 | 1 | Спальня | 14.4 | 14.4 | |
| | | | 2 | Кухня | 13.6 | 13.6 | |
| | | | 3 | Балкон | 3.7 | | 3.7 |
| | | | 4 | Гостиная | 27.3 | 27.3 | |
| | | | 5 | С/узел | 1.2 | 1.2 | |
| | | | 6 | Прихожая | 10.6 | 10.6 | |
| | | | 7 | Ванная | 2.8 | 2.8 | |
| | | | 8 | С/узел | 1.3 | 1.3 | |
| | | | Итого по квартире: | | | 71.2 | 3.7 |
| | | 122 | 1 | Ванная | 3.0 | 3.0 | |
| | | | 2 | С/узел | 1.3 | 1.3 | |
| | | | 3 | Прихожая | 5.0 | 5.0 | |
| | | | 4 | Гостиная | 26.3 | 26.3 | |
| | | | 5 | Кухня | 9.2 | 9.2 | |
| | | | 6 | Лоджия | 3.5 | | 3.5 |
| | | | Итого по квартире: | | | 44.8 | 3.5 |
| | | 123 | 1 | Ванная | 4.1 | 4.1 | |
| | | | 2 | Прихожая | 10.2 | 10.2 | |
| | | | 3 | С/узел | 1.2 | 1.2 | |
| | | | 4 | Кухня | 14.5 | 14.5 | |
| | | | 5 | Лоджия | 3.5 | | 3.5 |
| | | | 6 | Гостиная | 18.6 | 18.6 | |
| | | | 7 | Спальня | 13.8 | 13.8 | |
| | | | Итого по квартире: | | | 62.4 | 3.5 |
| | | 124 | 1 | Гостиная | 18.6 | 18.6 | |
| | | | 2 | Прихожая | 4.8 | 4.8 | |
| | | | 3 | Ванная | 3.0 | 3.0 | |
| | | | 4 | С/узел | 1.1 | 1.1 | |
| | | | 5 | Кухня | 13.0 | 13.0 | |
| | | | 6 | Лоджия | 3.6 | | 3.6 |
| | | | Итого по квартире: | | | 40.5 | 3.6 |
| | | 125 | 1 | Спальня | 19.1 | 19.1 | |
| | | | 2 | Гостиная | 18.8 | 18.8 | |
| | | | 3 | Лоджия | 3.4 | | 3.4 |
| | | | 4 | Кухня | 13.3 | 13.3 | |
| | | | 5 | С/узел | 3.2 | 3.2 | |
| | | | 6 | Прихожая | 14.4 | 14.4 | |
| | | | 7 | Гардеробная | 1.6 | 1.6 | |
| | | | 8 | Ванная | 5.5 | 5.5 | |
| | | | 9 | Спальня | 17.2 | 17.2 | |
| | | | 10 | Лоджия | 3.5 | | 3.5 |
| | | | Итого по квартире: | | | 93.1 | 6.9 |
| | | Итого по секции: | | 398.7 | 377.5 | 21.2 | |
| | | Итого по этажу: | | 811.3 | 771.5 | 39.8 | |

Экспликация к поэтажному плану (13 этаж)

| Этаж | Номер | Номер | Характеристика комнат и | Общая | Основная | Вспомогательная | |
|-------------|-----------------|-------------------------|--------------------------------|--------------|-----------------|------------------------|------------|
| 1 | 2 | 3 | 4 | 5 | 6 | 7 | |
| 13 | Секция 1 | | | | | | |
| | | 154 | Лестница | 14.8 | 14.8 | | |
| | | 155 | Лоджия | 7.9 | 7.9 | | |
| | | 156 | Лифтовый холл | 10.0 | 10.0 | | |
| | | 157 | Межквартирный коридор | 27.6 | 27.6 | | |
| | | 56 | 1 | Кухня | 14.5 | 14.5 | |
| | | | 2 | Лоджия | 3.5 | | 3.5 |
| | | | 3 | Спальня | 15.6 | 15.6 | |
| | | | 4 | Спальня | 13.3 | 13.3 | |
| | | | 5 | Гостиная | 19.1 | 19.1 | |
| | | | 6 | С/узел | 2.4 | 2.4 | |
| | | | 7 | Прихожая | 19.5 | 19.5 | |
| | | | 8 | Ванная | 5.0 | 5.0 | |
| | | | Итого по квартире: | | | 89.4 | 3.5 |
| | | 57 | 1 | Ванная | 3.1 | 3.1 | |
| | | | 2 | С/узел | 1.3 | 1.3 | |
| | | | 3 | Прихожая | 7.4 | 7.4 | |
| | | | 4 | Гостиная | 23.8 | 23.8 | |
| | | | 5 | Кухня | 8.9 | 8.9 | |
| | | | 6 | Лоджия | 3.5 | | 3.5 |
| | | | Итого по квартире: | | | 44.5 | 3.5 |
| | | 58 | 1 | Ванная | 3.1 | 3.1 | |
| | | | 2 | С/узел | 1.3 | 1.3 | |
| | | | 3 | Прихожая | 10.8 | 10.8 | |
| | | | 4 | С/узел | 2.0 | 2.0 | |
| | | | 5 | Кухня | 13.1 | 13.1 | |
| | | | 6 | Лоджия | 3.5 | | 3.5 |
| | | | 7 | Гостиная | 18.5 | 18.5 | |
| | | | 8 | Спальня | 13.8 | 13.8 | |
| | | | Итого по квартире: | | | 62.6 | 3.5 |
| | | 59 | 1 | Спальня | 17.2 | 17.2 | |
| | | | 2 | Ванная | 5.9 | 5.9 | |
| | | | 3 | Прихожая | 12.0 | 12.0 | |
| | | | 4 | С/узел | 1.5 | 1.5 | |
| | | | 5 | Кухня | 13.5 | 13.5 | |
| | | | 6 | Гостиная | 19.7 | 19.7 | |
| | | | 7 | Балкон | 4.0 | | 4.0 |
| | | | Итого по квартире: | | | 69.8 | 4.0 |
| | | 60 | 1 | Спальня | 14.7 | 14.7 | |
| | | | 2 | Ванная | 3.0 | 3.0 | |
| | | | 3 | Балкон | 4.1 | | 4.1 |
| | | | 4 | Гостиная | 20.2 | 20.2 | |
| | | | 5 | Кухня | 12.8 | 12.8 | |
| | | | 6 | С/узел | 1.3 | 1.3 | |
| | | | 7 | Гардеробная | 2.8 | 2.8 | |
| | | | 8 | Прихожая | 12.3 | 12.3 | |
| | | | Итого по квартире: | | | 67.1 | 4.1 |
| | | Итого по секции: | | 412.3 | 393.7 | 18.6 | |

Экспликация к поэтажному плану (13 этаж)

| Этаж | Номер | Номер | Характеристика комнат и | Общая | Основная | Вспомогательная | |
|-------------|-------------------------|---------------------------|--------------------------------|--------------|-----------------|------------------------|-------------|
| 1 | 2 | 3 | 4 | 5 | 6 | 7 | |
| 13 | Секция2 | | | | | | |
| | | 158 | Лестница | 14.8 | 14.8 | | |
| | | 159 | Лоджия | 8.1 | 8.1 | | |
| | | 160 | Лифтовый холл | 9.9 | 9.9 | | |
| | | 161 | Межквартирный коридор | 32.5 | 32.5 | | |
| | 126 | 1 | Спальня | 14.4 | 14.4 | | |
| | | 2 | Кухня | 13.6 | 13.6 | | |
| | | 3 | Балкон | 3.7 | | 3.7 | |
| | | 4 | Гостиная | 27.2 | 27.2 | | |
| | | 5 | С/узел | 1.2 | 1.2 | | |
| | | 6 | Прихожая | 10.6 | 10.6 | | |
| | | 7 | Ванная | 2.8 | 2.8 | | |
| | | 8 | С/узел | 1.3 | 1.3 | | |
| | | | Итого по квартире: | | | | 71.1 |
| | 127 | 1 | Ванная | 3.0 | 3 | | |
| | | 2 | С/узел | 1.3 | 1.3 | | |
| | | 3 | Прихожая | 5.0 | 5 | | |
| | | 4 | Гостиная | 26.2 | 26.2 | | |
| | | 5 | Кухня | 9.1 | 9.1 | | |
| | | 6 | Лоджия | 3.5 | | 3.5 | |
| | | Итого по квартире: | | | | 44.6 | 3.5 |
| | 128 | 1 | Ванная | 4.3 | 4.3 | | |
| | | 2 | Прихожая | 10.1 | 10.1 | | |
| | | 3 | С/узел | 1.2 | 1.2 | | |
| | | 4 | Кухня | 14.4 | 14.4 | | |
| | | 5 | Лоджия | 3.5 | | 3.5 | |
| | | 6 | Гостиная | 18.6 | 18.6 | | |
| | | 7 | Спальня | 13.7 | 13.7 | | |
| | | Итого по квартире: | | | | 62.3 | 3.5 |
| | 129 | 1 | Гостиная | 18.6 | 18.6 | | |
| | | 2 | Прихожая | 4.8 | 4.8 | | |
| | | 3 | Ванная | 3.0 | 3.0 | | |
| | | 4 | С/узел | 1.1 | 1.1 | | |
| | | 5 | Кухня | 13.0 | 13.0 | | |
| | | 6 | Лоджия | 3.5 | | 3.5 | |
| | | Итого по квартире: | | | | 40.5 | 3.5 |
| | 130 | 1 | Спальня | 19.0 | 19.0 | | |
| | | 2 | Гостиная | 18.9 | 18.9 | | |
| | | 3 | Лоджия | 3.4 | | 3.4 | |
| | | 4 | Кухня | 13.3 | 13.3 | | |
| | | 5 | С/узел | 3.2 | 3.2 | | |
| | | 6 | Прихожая | 14.4 | 14.4 | | |
| | | 7 | Гардеробная | 1.6 | 1.6 | | |
| | | 8 | Ванная | 5.5 | 5.5 | | |
| | | 9 | Спальня | 17.2 | 17.2 | | |
| | | 10 | Лоджия | 3.4 | | 3.4 | |
| | | Итого по квартире: | | | | 93.1 | 6.8 |
| | Итого по секции: | | | 397.9 | 376.9 | 21.0 | |
| | Итого по этажу: | | | 810.2 | 770.6 | 39.6 | |

Экспликация к поэтажному плану (14 этаж)

| Этаж | Номер | Номер | Характеристика комнат и | Общая | Основная | Вспомогательная | |
|-------------|-----------------|-------------------------|--------------------------------|--------------|-----------------|------------------------|------------|
| 1 | 2 | 3 | 4 | 5 | 6 | 7 | |
| 14 | Секция 1 | | | | | | |
| | | 162 | Лестница | 14.7 | 14.7 | | |
| | | 163 | Лоджия | 7.9 | 7.9 | | |
| | | 164 | Лифтовый холл | 10.0 | 10.0 | | |
| | | 165 | Межквартирный коридор | 27.6 | 27.6 | | |
| | | 61 | 1 | Кухня | 14.4 | 14.4 | |
| | | | 2 | Лоджия | 3.5 | | 3.5 |
| | | | 3 | Спальня | 15.5 | 15.5 | |
| | | | 4 | Спальня | 13.2 | 13.2 | |
| | | | 5 | Гостиная | 19.1 | 19.1 | |
| | | | 6 | С/узел | 2.4 | 2.4 | |
| | | | 7 | Прихожая | 19.4 | 19.4 | |
| | | | 8 | Ванная | 5.0 | 5.0 | |
| | | | Итого по квартире: | | | 89.0 | 3.5 |
| | | 62 | 1 | Ванная | 3.1 | 3.1 | |
| | | | 2 | С/узел | 1.3 | 1.3 | |
| | | | 3 | Прихожая | 7.3 | 7.3 | |
| | | | 4 | Гостиная | 23.7 | 23.7 | |
| | | | 5 | Кухня | 8.8 | 8.8 | |
| | | | 6 | Лоджия | 3.5 | | 3.5 |
| | | | Итого по квартире: | | | 44.2 | 3.5 |
| | | 63 | 1 | Ванная | 3.1 | 3.1 | |
| | | | 2 | С/узел | 1.3 | 1.3 | |
| | | | 3 | Прихожая | 10.8 | 10.8 | |
| | | | 4 | С/узел | 2.0 | 2.0 | |
| | | | 5 | Кухня | 13 | 13.0 | |
| | | | 6 | Лоджия | 3.5 | | 3.5 |
| | | | 7 | Гостиная | 18.4 | 18.4 | |
| | | | 8 | Спальня | 13.6 | 13.6 | |
| | | | Итого по квартире: | | | 62.2 | 3.5 |
| | | 64 | 1 | Спальня | 17.2 | 17.2 | |
| | | | 2 | Ванная | 5.9 | 5.9 | |
| | | | 3 | Прихожая | 12.0 | 12.0 | |
| | | | 4 | С/узел | 1.6 | 1.6 | |
| | | | 5 | Кухня | 13.4 | 13.4 | |
| | | | 6 | Гостиная | 19.6 | 19.6 | |
| | | | 7 | Балкон | 4.0 | | 4.0 |
| | | | Итого по квартире: | | | 69.7 | 4.0 |
| | | 65 | 1 | Спальня | 14.7 | 14.7 | |
| | | | 2 | Ванная | 3.0 | 3.0 | |
| | | | 3 | Балкон | 4.1 | | 4.1 |
| | | | 4 | Гостиная | 20.1 | 20.1 | |
| | | | 5 | Кухня | 12.7 | 12.7 | |
| | | | 6 | С/узел | 1.3 | 1.3 | |
| | | | 7 | Гардеробная | 2.8 | 2.8 | |
| | | | 8 | Прихожая | 12.3 | 12.3 | |
| | | | Итого по квартире: | | | 66.9 | 4.1 |
| | | Итого по секции: | | 410.8 | 392.2 | 18.6 | |

Экспликация к поэтажному плану (14 этаж)

| Этаж | Номер | Номер | Характеристика комнат и | Общая | Основная | Вспомогательная | | |
|-------------|-----------------|--------------|--------------------------------|--------------|-----------------|------------------------|--------------|-------------|
| 1 | 2 | 3 | 4 | 5 | 6 | 7 | | |
| 14 | Секция 2 | | | | | | | |
| | | 166 | Лестница | 14.6 | 14.6 | | | |
| | | 167 | Лоджия | 8.1 | 8.1 | | | |
| | | 168 | Лифтовый холл | 9.8 | 9.8 | | | |
| | | 169 | Межквартирный коридор | 32.2 | 32.2 | | | |
| | | 131 | 1 | Спальня | 14.5 | 14.5 | | |
| | | | 2 | Кухня | 13.5 | 13.5 | | |
| | | | 3 | Гостиная | 31.6 | 31.6 | | |
| | | | 4 | С/узел | 1.2 | 1.2 | | |
| | | | 5 | Прихожая | 10.5 | 10.5 | | |
| | | | 6 | Ванная | 2.8 | 2.8 | | |
| | | | 7 | С/узел | 1.3 | 1.3 | | |
| | | | Итого по квартире: | | | 75.4 | | |
| | | 132 | 1 | Ванная | 3.1 | 3.1 | | |
| | | | 2 | С/узел | 1.3 | 1.3 | | |
| | | | 3 | Прихожая | 5.1 | 5.1 | | |
| | | | 4 | Гостиная | 25.6 | 25.6 | | |
| | | | 5 | Кухня | 13.4 | 13.4 | | |
| | | | Итого по квартире: | | | 48.5 | | |
| | | 133 | 1 | Ванная | 6.6 | 6.6 | | |
| | | | 2 | Гардеробная | 3.9 | 3.9 | | |
| | | | 3 | Прихожая | 7.4 | 7.4 | | |
| | | | 4 | Коридор | 3.6 | 3.6 | | |
| | | | 5 | С/узел | 1.2 | 1.2 | | |
| | | | 6 | С/узел | 1.7 | 1.7 | | |
| | | | 7 | Кухня | 14.8 | 14.8 | | |
| | | | 8 | Гостиная | 35.1 | 35.1 | | |
| | | | 9 | Спальня | 14.5 | 14.5 | | |
| | | | Итого по квартире: | | | 88.8 | | |
| | | 134 | 1 | Гостиная | 37.0 | 37.0 | | |
| | | | 2 | Гардеробная | 1.6 | 1.6 | | |
| | | | 3 | Кухня | 17.3 | 17.3 | | |
| | | | 4 | С/узел | 3.1 | 3.1 | | |
| | | | 5 | Прихожая | 15.5 | 15.5 | | |
| | | | 6 | Спальня | 23.7 | 23.7 | | |
| | | | 7 | Спальня | 21.6 | 21.6 | | |
| | | | 8 | Ванная | 5.5 | 5.5 | | |
| | | | Итого по квартире: | | | 125.3 | | |
| | | | Итого по секции: | | | 402.7 | 402.7 | |
| | | | Итого по этажу: | | | 813.5 | 794.9 | 18.6 |

Экспликация к поэтажному плану (15 этаж)

| Этаж | Номер | Номер | Характеристика комнат и | Общая | Основная | Вспомогательная | |
|-------------|-----------------|---------------------------|--------------------------------|--------------|-----------------|------------------------|------------|
| 1 | 2 | 3 | 4 | 5 | 6 | 7 | |
| 15 | Секция 1 | | | | | | |
| | | 170 | Лестница | 14.7 | 14.7 | | |
| | | 171 | Лоджия | 7.8 | 7.8 | | |
| | | 172 | Лифтовый холл | 10.0 | 10.0 | | |
| | | 173 | Межквартирный коридор | 27.5 | 27.5 | | |
| | | 66 | 1 | Кухня | 14.5 | 14.5 | |
| | | | 2 | Лоджия | 3.5 | | 3.5 |
| | | | 3 | Спальня | 15.4 | 15.4 | |
| | | | 4 | Спальня | 13.3 | 13.3 | |
| | | | 5 | Гостиная | 19.1 | 19.1 | |
| | | | 6 | С/узел | 2.4 | 2.4 | |
| | | | 7 | Прихожая | 19.4 | 19.4 | |
| | | | 8 | Ванная | 5.0 | 5.0 | |
| | | | Итого по квартире: | | | 89.1 | 3.5 |
| | | 67 | 1 | Ванная | 3.1 | 3.1 | |
| | | | 2 | С/узел | 1.3 | 1.3 | |
| | | | 3 | Прихожая | 7.4 | 7.4 | |
| | | | 4 | Гостиная | 23.9 | 23.9 | |
| | | | 5 | Кухня | 8.8 | 8.8 | |
| | | | 6 | Лоджия | 3.4 | | 3.4 |
| | | | Итого по квартире: | | | 44.5 | 3.4 |
| | | 68 | 1 | Ванная | 3.1 | 3.1 | |
| | | | 2 | С/узел | 1.3 | 1.3 | |
| | | | 3 | Прихожая | 10.8 | 10.8 | |
| | | | 4 | С/узел | 2.0 | 2.0 | |
| | | | 5 | Кухня | 13.1 | 13.1 | |
| | | | 6 | Лоджия | 3.4 | | 3.4 |
| | | | 7 | Гостиная | 18.4 | 18.4 | |
| | | | 8 | Спальня | 13.6 | 13.6 | |
| | | | Итого по квартире: | | | 62.3 | 3.4 |
| | | 69 | 1 | Спальня | 17.2 | 17.2 | |
| | | | 2 | Ванная | 5.8 | 5.8 | |
| | | | 3 | Прихожая | 12.0 | 12.0 | |
| | | | 4 | С/узел | 1.5 | 1.5 | |
| | | | 5 | Кухня | 13.5 | 13.5 | |
| | | | 6 | Гостиная | 19.6 | 19.6 | |
| | | | 7 | Балкон | 3.9 | | 3.9 |
| | | | Итого по квартире: | | | 69.6 | 3.9 |
| | | 70 | 1 | Спальня | 14.6 | 14.6 | |
| | | | 2 | Ванная | 3.0 | 3.0 | |
| | | | 3 | Балкон | 4.1 | | 4.1 |
| | | | 4 | Гостиная | 20.1 | 20.1 | |
| | 5 | | Кухня | 12.7 | 12.7 | | |
| | 6 | | С/узел | 1.3 | 1.3 | | |
| | 7 | | Гардеробная | 2.8 | 2.8 | | |
| | 8 | | Прихожая | 12.3 | 12.3 | | |
| | | Итого по квартире: | | | 66.8 | 4.1 | |
| | | Итого по секции: | | 410.6 | 392.3 | 18.3 | |

Экспликация к поэтажному плану (15 этаж)

| Этаж | Номер | Номер | Характеристика комнат и | Общая | Основная | Вспомогательная |
|------|------------------------|-------------------------|-------------------------|--------------|--------------|-----------------|
| 1 | 2 | 3 | 4 | 5 | 6 | 7 |
| 15 | Секция2 | | | | | |
| | | 174 | Лестница | 14.7 | 14.7 | |
| | | 175 | Лоджия | 7.9 | 7.9 | |
| | | 176 | Лифтовый холл | 9.8 | 9.8 | |
| | | 177 | Межквартирный коридор | 32.3 | 32.3 | |
| | | Итого по секции: | | | 64.7 | 64.7 |
| | Итого по этажу: | | | 475.3 | 457.0 | 18.3 |

Экспликация к поэтажному плану (Тех.этаж)

| Этаж | Номер | Номер | Характеристика комнат и | Общая | Основная | Вспомогательная |
|----------|-------|------------------------|-------------------------|-------|--------------|-----------------|
| 1 | 2 | 3 | 4 | 5 | 6 | 7 |
| Тех.этаж | | 178 | Технический чердак | 739.3 | 739.3 | |
| | | 179 | Лестница | 14.8 | 14.8 | |
| | | 180 | Лоджия | 7.3 | 7.3 | |
| | | 181 | Венткамера | 36.7 | 36.7 | |
| | | 182 | Лестница | 14.8 | 14.8 | |
| | | 183 | Лоджия | 7.3 | 7.3 | |
| | | 184 | Венткамера | 34.9 | 34.9 | |
| | | Итого по этажу: | | | 855.1 | 855.1 |

Экспликация к поэтажному плану (Кровля)

| Этаж | Номер | Номер | Характеристика комнат и | Общая | Основная | Вспомогательная |
|--------|-------|------------------------|-------------------------|-------|--------------|-----------------|
| 1 | 2 | 3 | 4 | 5 | 6 | 7 |
| Кровля | | 185 | Лестница | 14.8 | 14.8 | |
| | | 186 | Машинное отделение | 18.6 | 18.6 | |
| | | 187 | Венткамера | 22.8 | 22.8 | |
| | | 188 | Венткамера | 21.5 | 21.5 | |
| | | 189 | Лестница | 14.8 | 14.8 | |
| | | 190 | Машинное отделение | 18.6 | 18.6 | |
| | | 191 | Венткамера | 22.6 | 22.6 | |
| | | 192 | Венткамера | 21.6 | 21.6 | |
| | | Итого по этажу: | | | 155.3 | 155.3 |

Общая экспликация

| Этаж | Общая площадь | Площадь жилых помещений (без балконов и лоджий) | Основная площадь |
|---------------|----------------------|--|-------------------------|
| 1 | 2 | 3 | 4 |
| Парковка | 2822.0 | | 2822.0 |
| 1 | 849.3 | | 849.3 |
| 2 | 770.5 | 644.9 | 770.5 |
| 3 | 769.3 | 643.9 | 769.3 |
| 4 | 770.7 | 645.0 | 770.7 |
| 5 | 774.1 | 648.5 | 774.1 |
| 6 | 771.9 | 646.3 | 771.9 |
| 7 | 772.9 | 647.0 | 772.9 |
| 8 | 771.5 | 645.6 | 771.5 |
| 9 | 773.3 | 648.2 | 773.3 |
| 10 | 772.3 | 647.2 | 772.3 |
| 11 | 773.7 | 648.6 | 773.7 |
| 12 | 771.5 | 645.7 | 771.5 |
| 13 | 770.6 | 645.0 | 770.6 |
| 14 | 794.9 | 670.0 | 794.9 |
| 15 | 457.0 | 332.3 | 457.0 |
| Кровля | 155.3 | | 155.3 |
| Итого: | 14340.8 | 8758.2 | 14340.8 |

ООО «Гильдия Инженеров»
Прошито, пронумеровано,
скреплено печатью

47 (срок след) лист 08

Кадастровый инженер
Амирян К. В.

